


MIEJSCOWY PLAN ZAGOSPODAROWANIA PRZESTRZENNEGO MIASTA WODZISŁAWIA ŚLĄSKIEGO

RYSUNEK PLANU - SKALA 1 : 1 000

ZALĄCZNIK NR 6


DO UCHWAŁY RADY MIEJSKIEJ WODZISŁAWIA ŚLĄSKIEGO
NR XXVIII/281/08 Z DNIA 30 PAŹDZIERNIKA 2008 R.

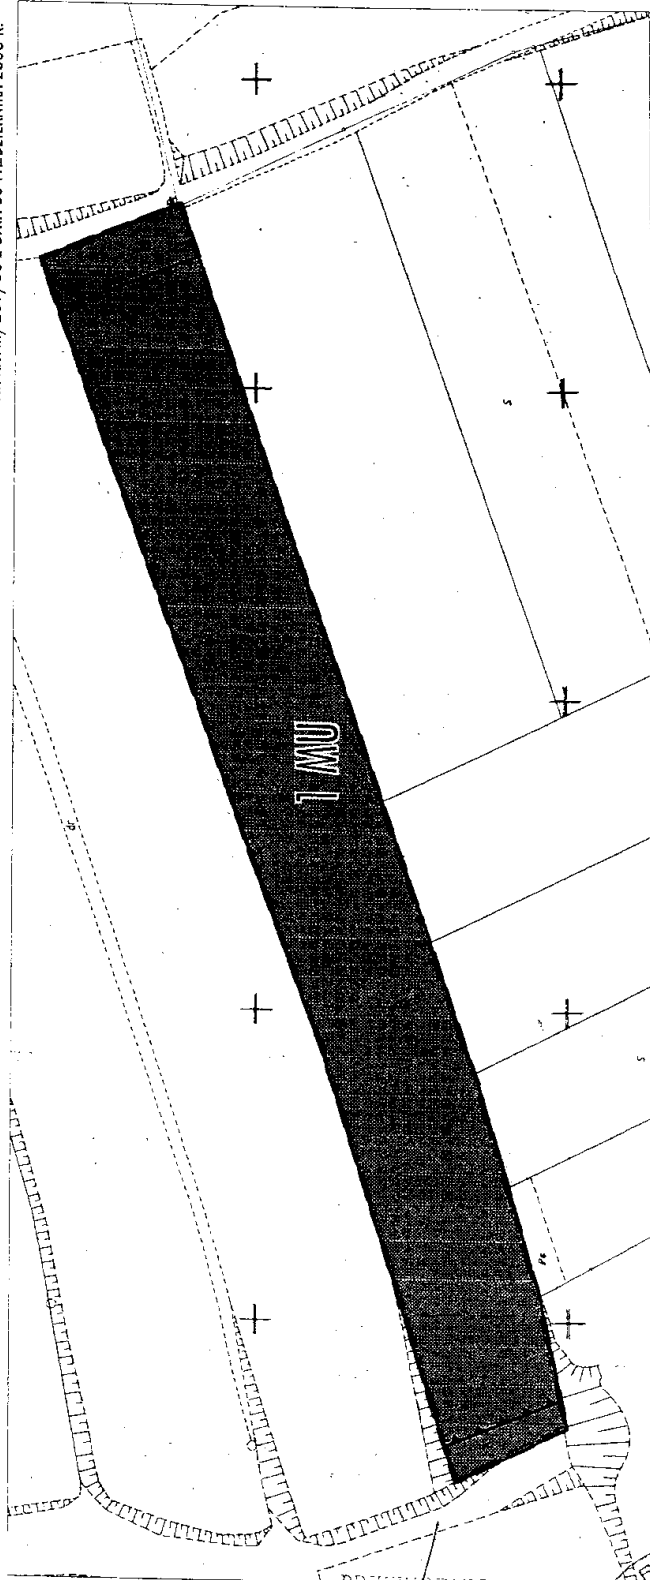


Sposób zapisu terenów wydzielonych
na rysunku planu liniami rozgraniczającymi:



Legenda:

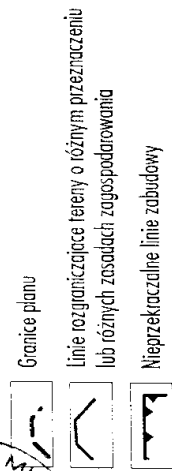

Podstawowe przeznaczenia terenu

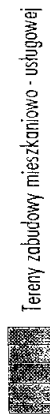

PROJEKTOWAŁ
RAD. PLIN J
WODZISŁAW ŚLĄSKIEGO
Lech Litwora

