


Miasto: Wodzisław Śl.  
Godło mapy: 531.334.1642

Załącznik Nr 1  
do uchwały Nr XXXVI/349/09  
z dnia 25.06.2009r.  
Obręb: Wodzisław  
K.m. 3

**KOPIA MAPY ZASADNICZEJ skala 1 : 500**

Wstępny projekt podziału.

Właściciel: Gmina Miasto Wodzisław Śl.  
Działka: 3320/330; B 0.0421; Rej. G.2409 KW - 7398-W

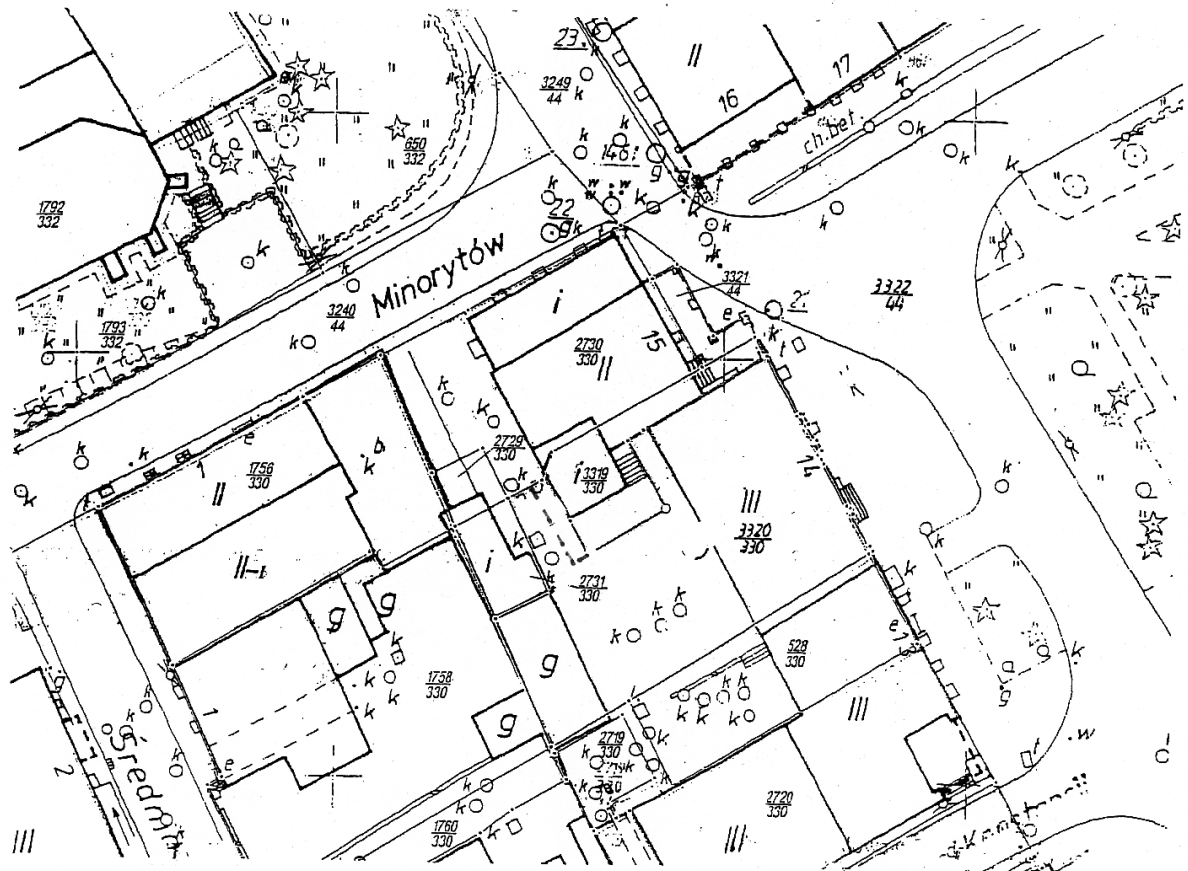

--- prawo przejścia o szer. 1,5 metra

Przedsiębiorstwo Postępu Technicznego  
**DATOR** Sp. z o.o.  
Zakład Usług  
Geodezyjno-Kartograficznych  
14-300 Wodzisław Śl., ul. Ka.Konstancji 22B, tel. 032 455 36 93

Wodzisław Śl. dn. 14.08.2008r.  
Ks. rob. 10/2008

KIEROWNIK ZAKŁADU  
mgr inż. Janusz Włóczyński  
Geodeta uprawniony  
Nr upr. 17066

Starostwo Powiatowe w Wodzisławiu Śląskim  
Wydział Geodezji  
Powiatowy Ośrodek Dokumentacji Geodezyjnej i Kartograficznej  
Ldż. 3673/08 ..... za zgodność  
z oryginałem 754/1642  
Data 25.SIE.2008

PRZEWODNICZĄCY  
RADY MIEJSKIEJ  
Wodzisławia Śląskiego

Lech Litwora

KIEROWNIK  
Powiatowego Ośrodka Dokumentacji  
Geodezyjnej i Kartograficznej  
Tadeusz Maroszek  
Geodeta upr. zaśw. GUGiK Nr 6283