


1:5000

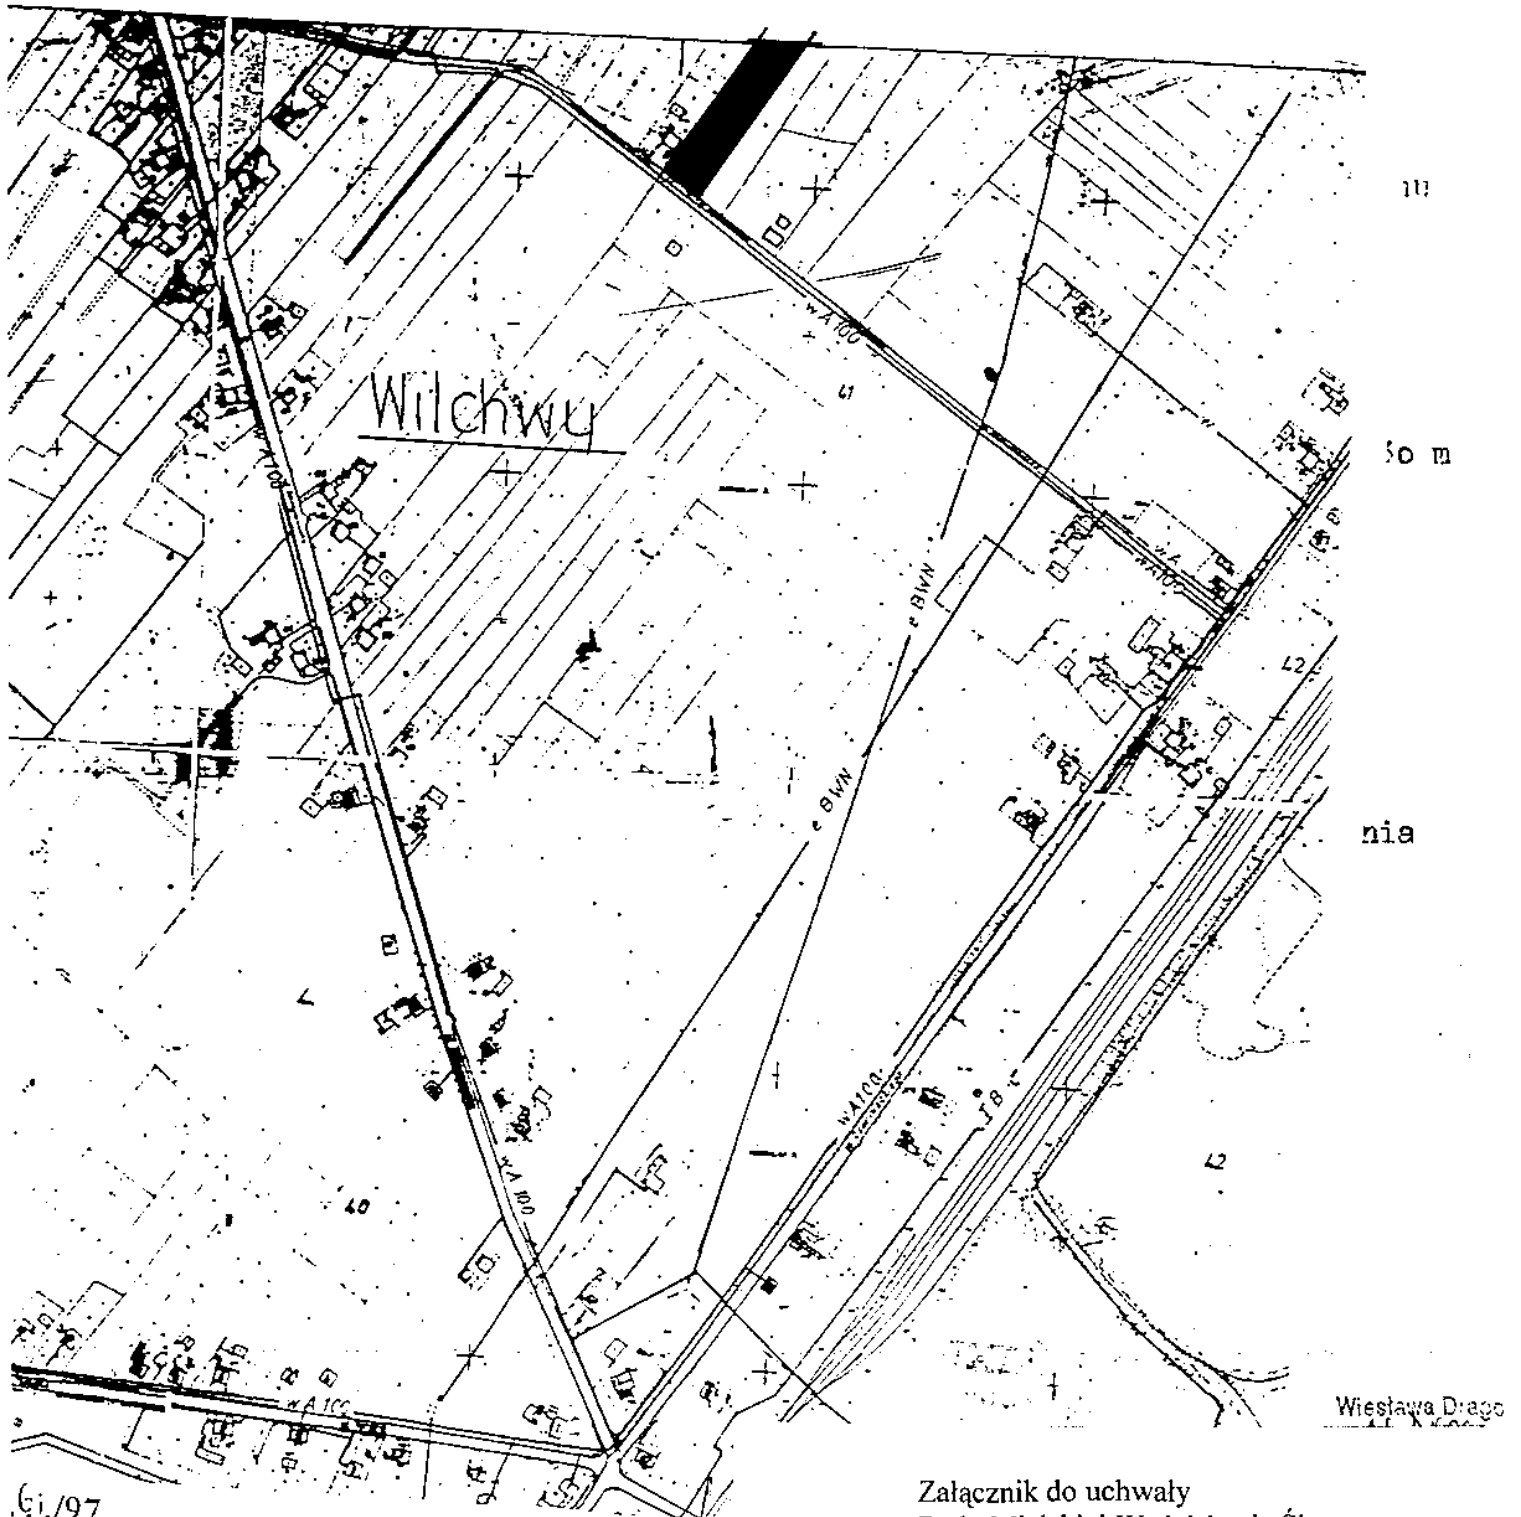


61/97
dnia 21.04.1997.
Halina Sobik
geodeta Uprawniony
w. 11023 Min. G.P.

PRZEWODNICZĄCY
RADY MIEJSKIEJ
Wodzisławia Śląskiego

Lech Litwora

Załącznik do uchwały
Rady Miejskiej Wodzisławia Śl.
Nr. XXXIX/387/09
z dnia 29.X.09r.

 -zakres opracowania