




- 1) Kostka brukowa betonowa; gr. 6 cm
- 2) Podsypka piaskowa gr. 4 cm
- 3) Podbudowa z tłuczni kamionnego niesortowanego 0/63 mm gr. 10 cm
- 4) Warstwa odcinająca z piasku; gr. 10 cm

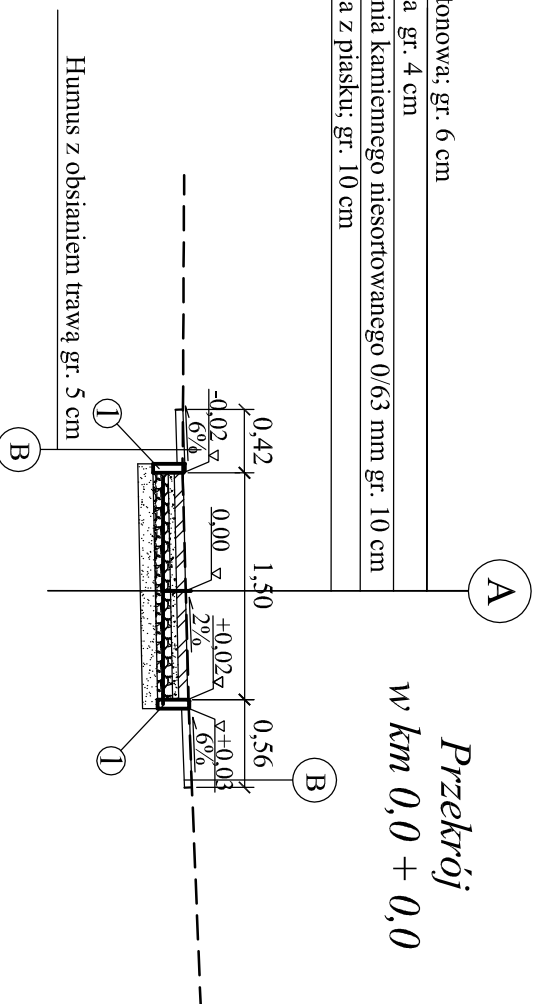


- 1) Kostka brukowa betonowa; gr. 6 cm
- 2) Podsypka piaskowa gr. 4 cm
- 3) Podbudowa z tłuczni kamionnego niesortowanego 0/63 mm gr. 10 cm
- 4) Warstwa odcinająca z piasku; gr. 10 cm

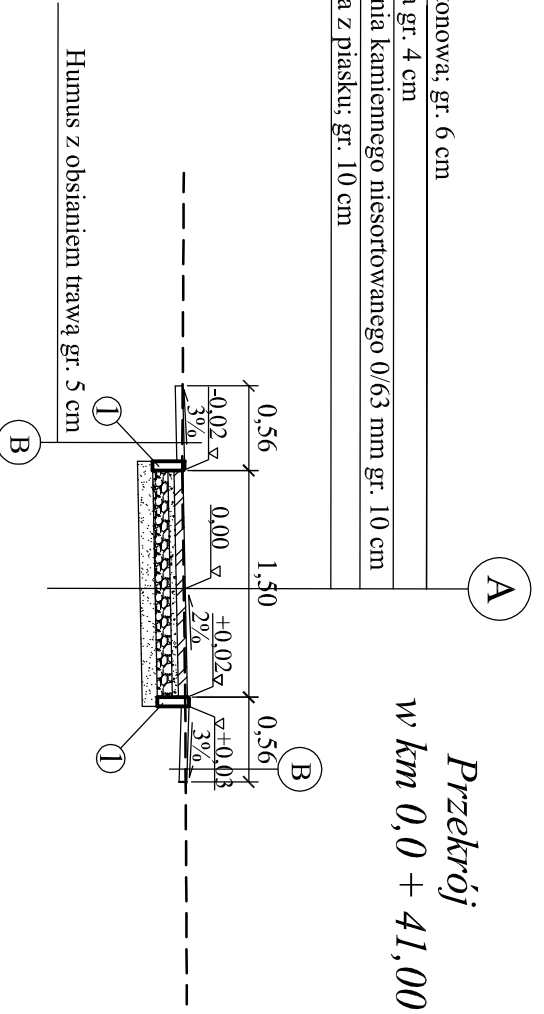


- 1) Kostka brukowa betonowa; gr. 6 cm
- 2) Podsypka piaskowa gr. 4 cm
- 3) Podbudowa z tłuczni kamionnego niesortowanego 0/63 mm gr. 10 cm
- 4) Warstwa odcinająca z piasku; gr. 10 cm

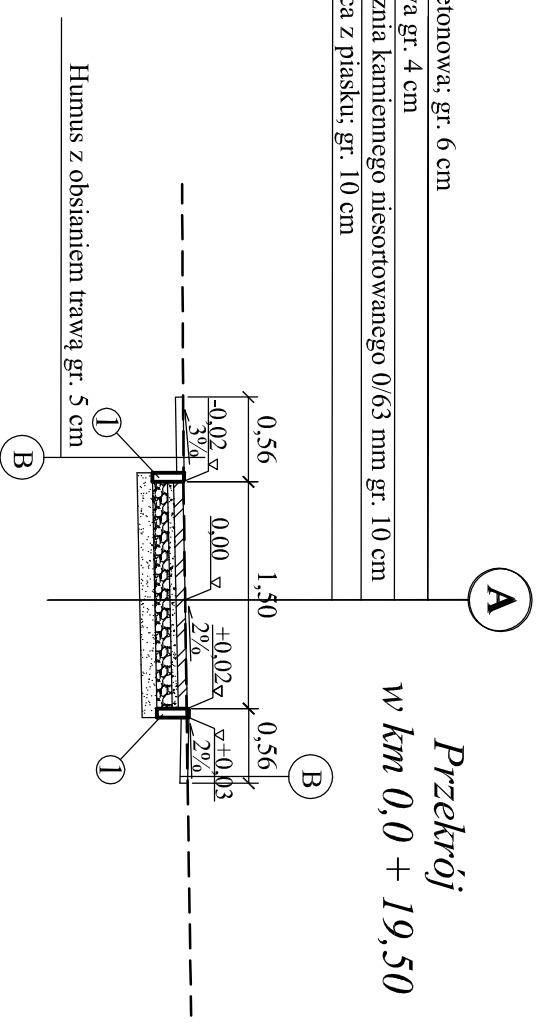

- 1) Kostka brukowa betonowa; gr. 6 cm
- 2) Podsypka piaskowa gr. 4 cm
- 3) Podbudowa z tłuczni kamionnego niesortowanego 0/63 mm gr. 10 cm
- 4) Warstwa odcinająca z piasku; gr. 10 cm

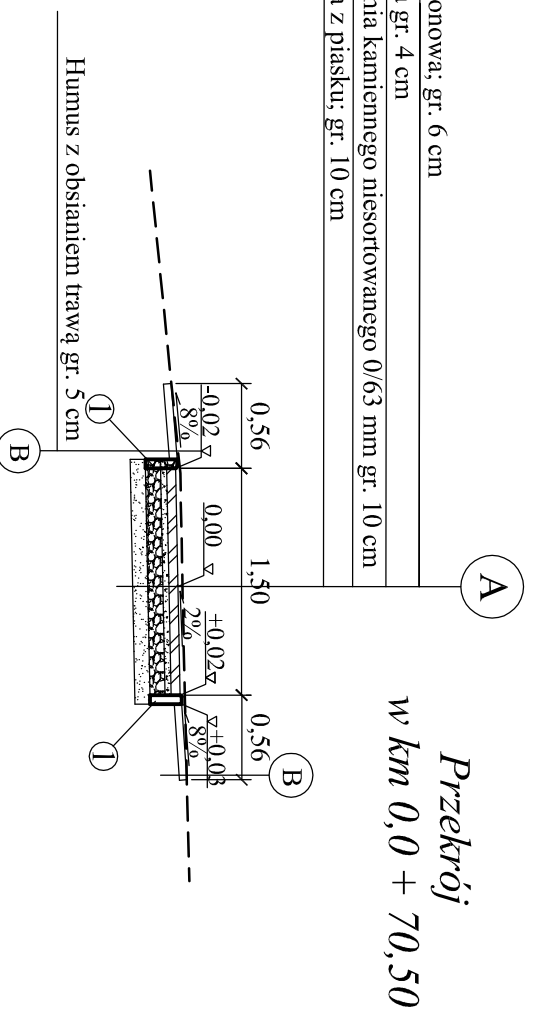

- 1) Kostka brukowa betonowa; gr. 6 cm
- 2) Podsypka piaskowa gr. 4 cm
- 3) Podbudowa z tłuczni kamionnego niesortowanego 0/63 mm gr. 10 cm
- 4) Warstwa odcinająca z piasku; gr. 10 cm

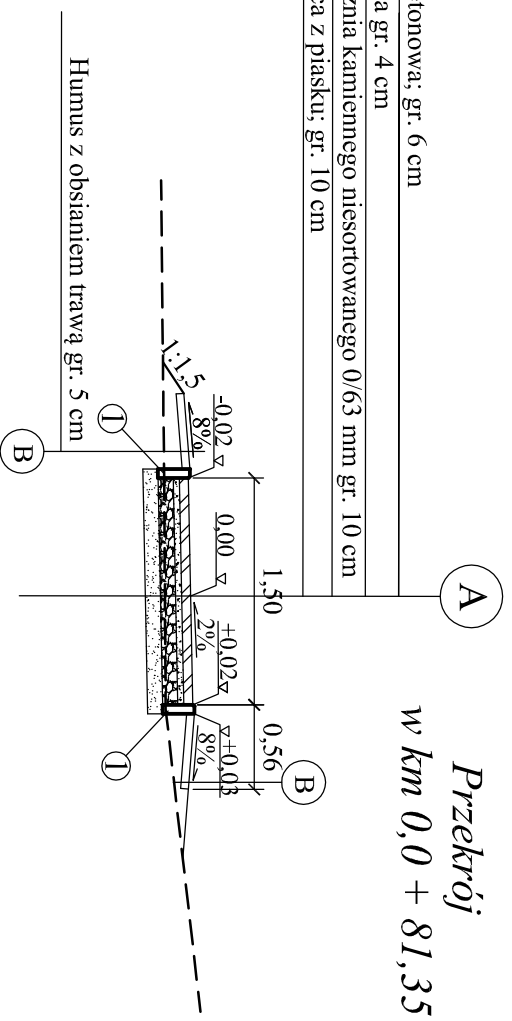

**LEGENDA:**

1- obrzeże betonowe 6 x 20 cm

|  |  |
|--|--|
| <b>BPJ "ALDA"s.c.; Wodzisław Śl., ul. Skrzyszowska 39c</b> |  |
| <b>Obiekt:</b>   | <b>Budowa chodnika przy ulicy Pałacowej w Wodzisławiu-Kokoszykach</b>                                  |
| <b>Inwestor:</b>   | Miasto Wodzisław   |
| <b>Branża:</b>   | Drogowa  |
| <b>Rysunek:</b>  | Przekroje poprzeczne   |
| <b>Projektant:</b>   | mgr inż. Kinga Mlaś<br>mgr inż. Janusz Franiczek<br>upr. bud. 711/88<br>Mateusz Mołdzyk<br>Aneta Tront |
| <b>Rys. Nr.:</b>   | skala: 1:50  |
| <b>Data:</b>   | 09.2008  |