


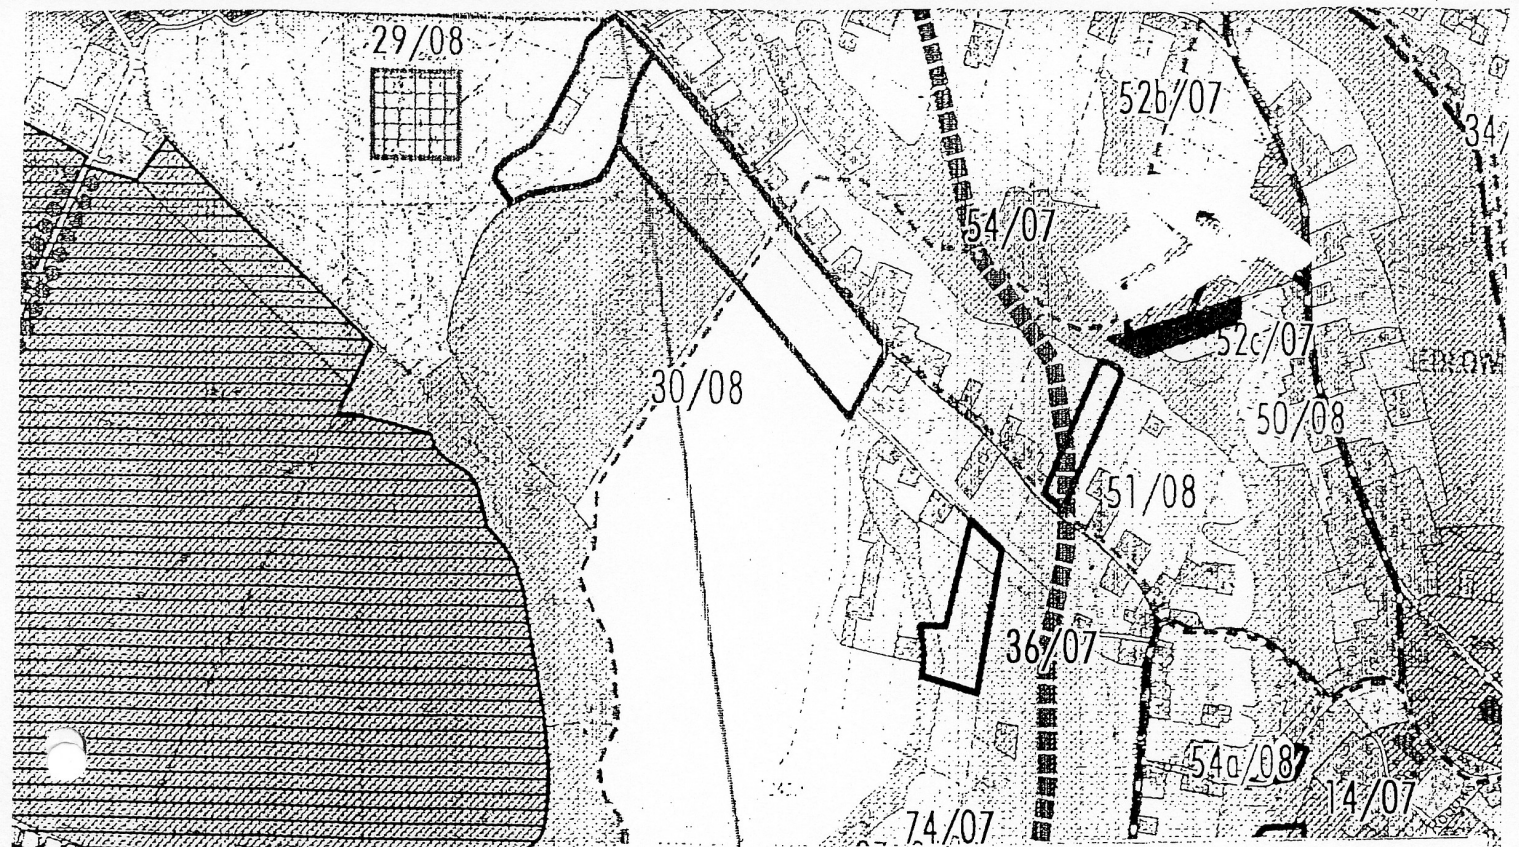

Załącznik
do uchwały Nr...XXXII/317/09.....
Rady Miejskiej Wodzisławia Śląskiego
z dnia...26 lutego...2009 roku.....



-GRANICE OPRACOWANIA PLANU

