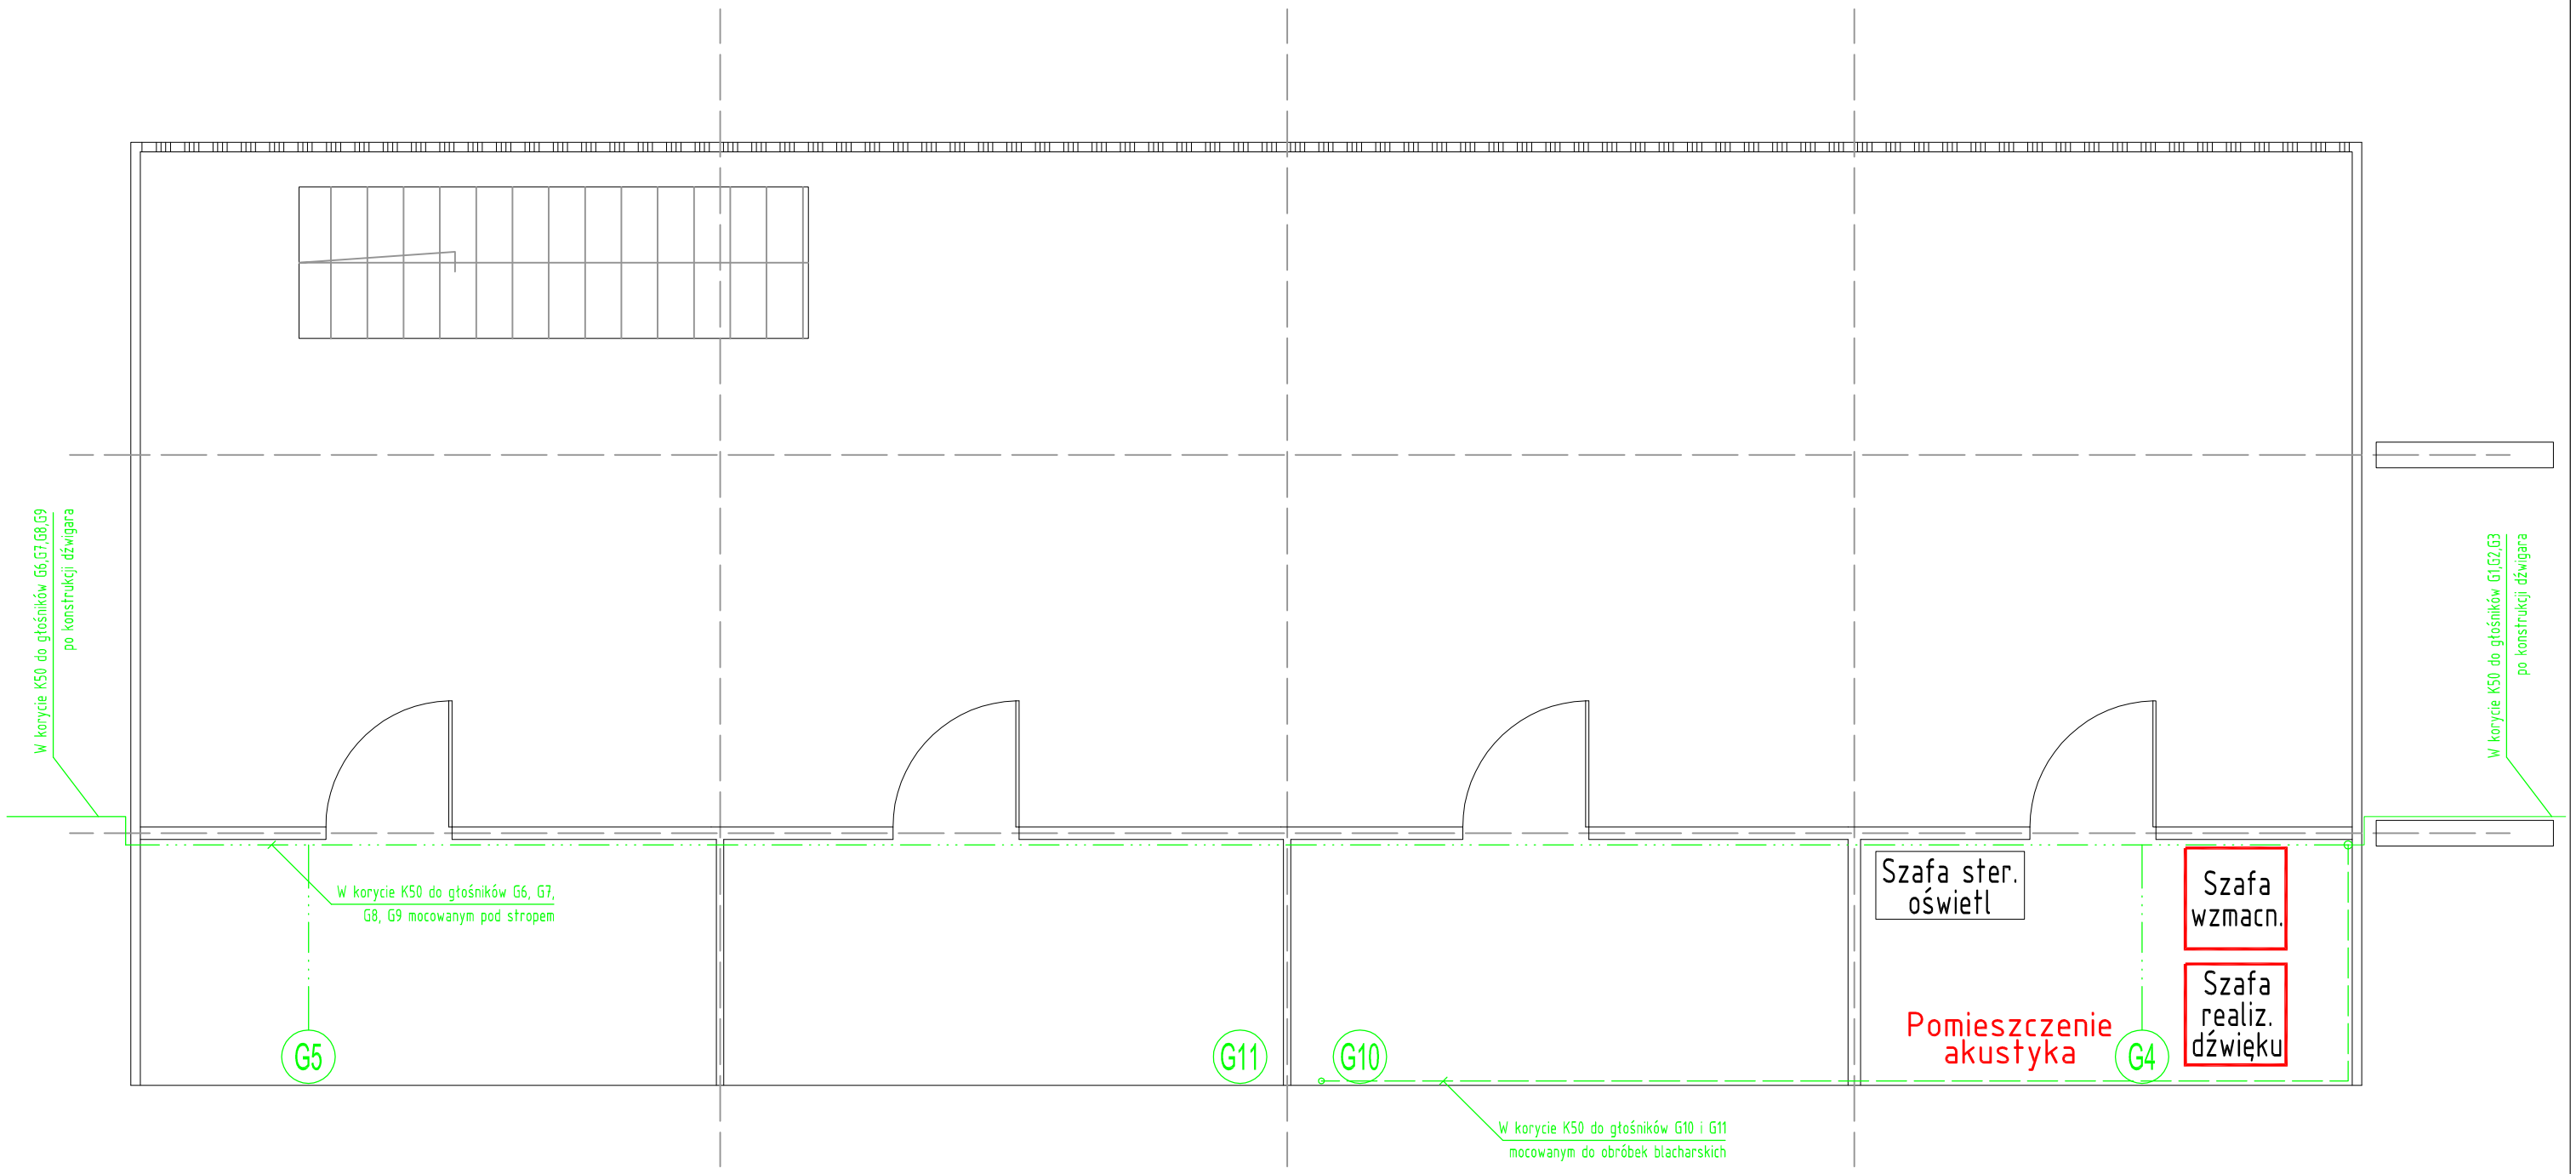

LEGENDA:

Gniazdo 2x2p+Z p/t, 16A 250 V~

3xGniazdo 2x2p+Z p/t, 16A 250 V~

Odcinek w korycie K50 pod stropem

Odcinek w korycie K50 po dachu

G4 Nr głośnika (zgodnie z pozostałymi rysunkami) dokładną lokalizację ustalić na montażu

G5 Montaż głośników zgodnie z rys 1.12

G10 Nr głośnika (zgodnie z pozostałymi rysunkami) dokładną lokalizację ustalić na montażu

G11 Montaż głośników zgodnie z rys 1.14

PROJEKT INSTALACJI NAGŁOŚNIENIA STADIONU MOSiR "CENTRUM" W WODZISŁAWIU ŚLĄSKIM PRZU UL.BOGUMIŃSKIEJ 8		Przedsiębiorstwo Handlowo-Usługowe FIT4FUN Andrzej Konopelski 44-200 Rybnik ul. Kartowicza 2B/14		PW	IS	1.16
				faza	branża	nr rys.
inwestor	Miejski Ośrodek Sportu i Rekreacji CENTRUM w Wodzisławiu Śl.			06.2008		----
temat rysunku	Rozmieszczenie głośników i tras kablowych na poziomie +2,76			data		skala
projektował część elektryczna	Andrzej Konopelski	----------	A.Konopel	1-06/2008		
sprawdził część elektryczna	mgr inż. Tomasz Bienek	SLK/0996/PWOE/05	T.Bienek	nr projektu		
projektował część konstrukcyjna	inż. Krzysztof Sobik	SLK/BO/8987/03	Sob			