STAROSTWO POWIATOWE
w Wodzisławiu Śl.
ul. Bogumińska 2
44-300 Wodzisław Śl.

Powiat: wodzisławski
Miasto: Wodzisław Śl.
Obręb: Kokoszyce k.m. 1 i 2
Sekcja: -45-40-[20-c]
Skala: 1 : 1000

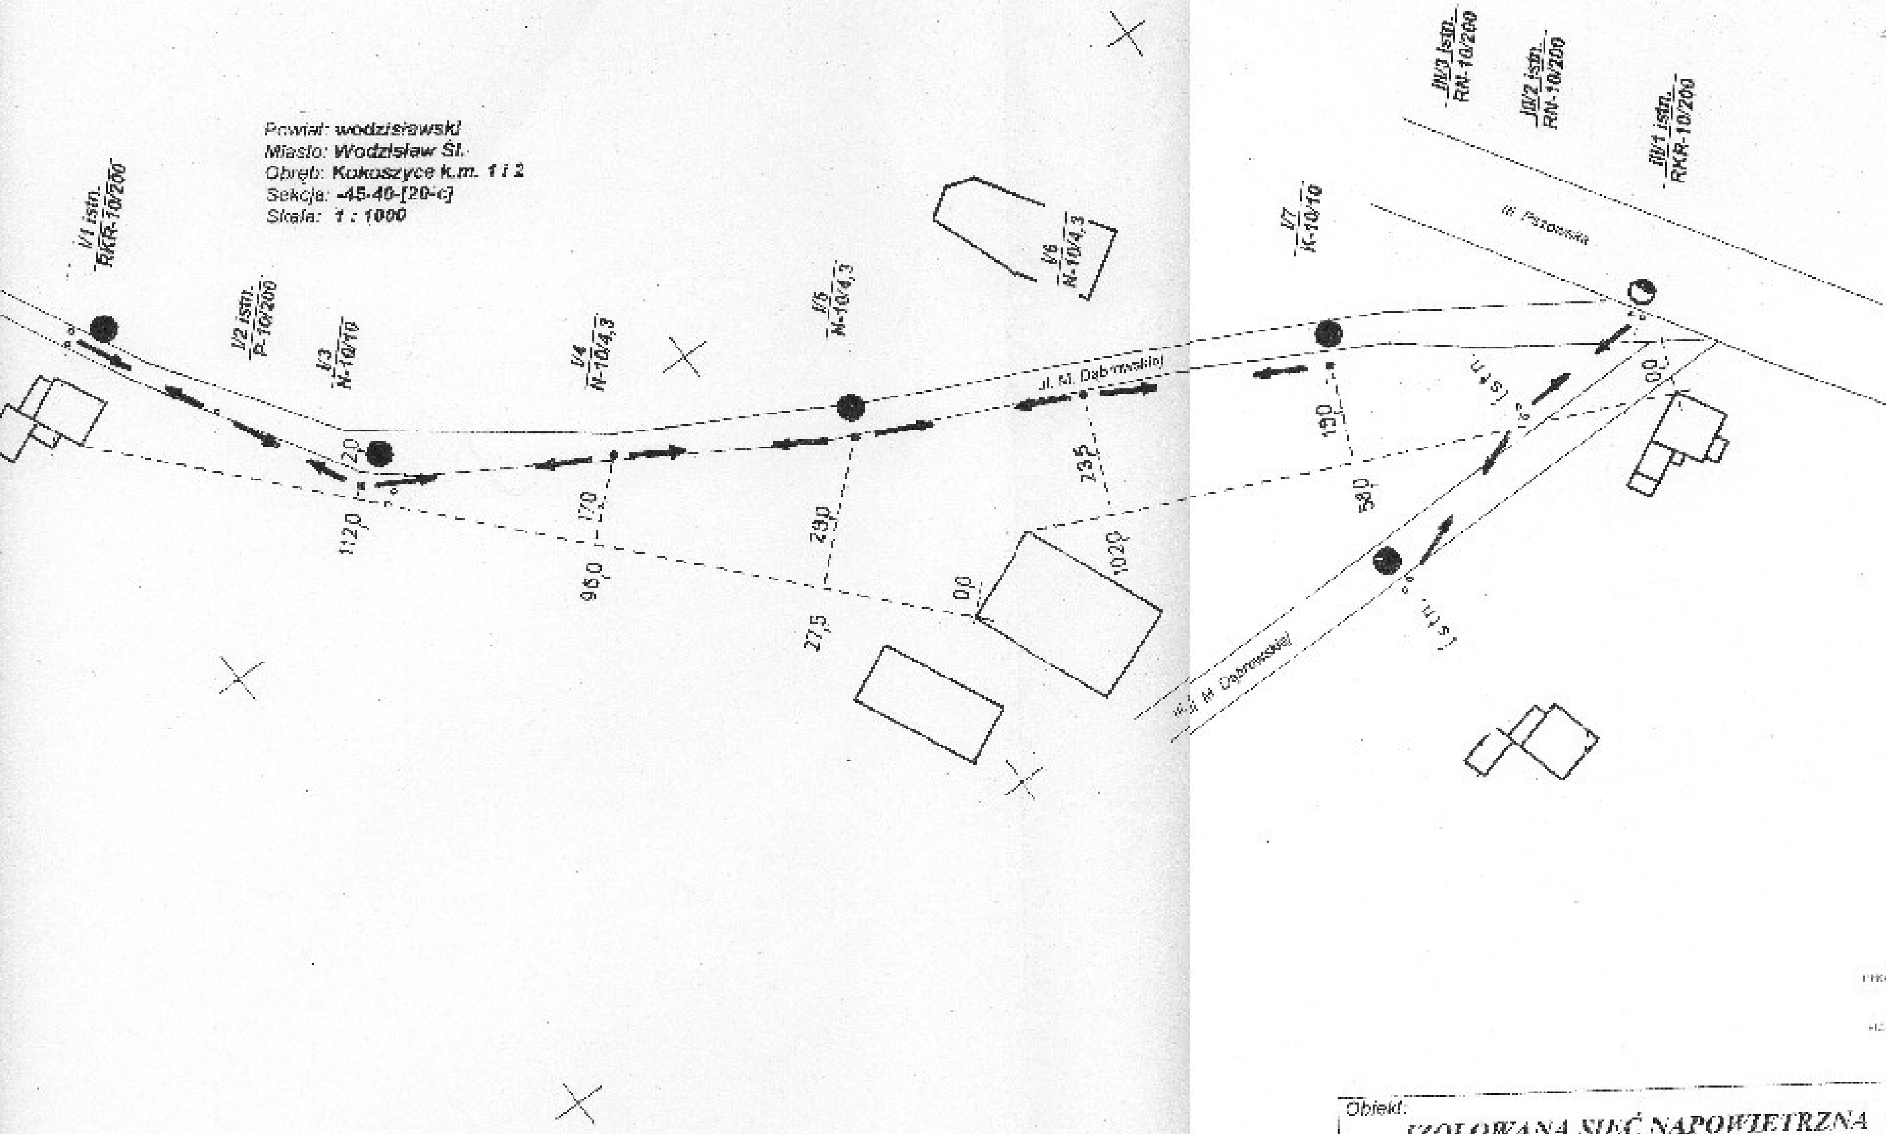

mgr inż. PIOTR GARDACZ

Obiekt: IZOLOWANA SIEĆ NAPOWIETRZNA OŚWIETLENIA ULICY MARJI DĄBROWSKIEJ W WODZISŁAWIU ŚL.				
Temat: PLAN TRASY LINII OŚWIETLENIOWEJ DOMIARY CZĘŚĆ I	Funkcja	Nazwisko	Nr upr.	Podpis
	Projekt.	Cz. Konieczny		
PROJEKTOWANIE I NADZORY UL. MŁODZIEŻOWA 57 44-373 WODZISŁAW ŚL. TEL/FAX (0-32) 4551464	Nr rys. 03	Data Październik 2004	Skala 1 : 1000	