

Godło mapy: 531.334.1121,1122,1123,1124  
 Karta mapy: 6

Województwo: śląskie  
 Gmina: Wodzisław Śl.  
 Obręb: Radlin

# KOPIA MAPY ZASADNICZEJ


skala 1:500

Właściciel: Przedsiębiorstwo Energetyki Ciepłej w Jastrzębiu Zdroju  
 Rej.: 2109 KW: 464W  
 Działka nr: 3061/303 Ba .....5008 m<sup>2</sup>

## LEGENDA:

- proj. linia kablowa do szafy S-2
- proj. ostona kablowa BKV 75
- proj. szafa oświetleniowa
- ENN istn. sieć kablowa nn
- ENW istn. sieć kablowa nn
- P.E.R.U. istn. sieć telekomunikacyjna
- W.A.M.M istn. wodociąg
- D.C.S. istn. kanał ciepłowniczy
- S.A istn. kablowa sieć telekomunikacyjna
- granice działek
- zakres opracowania geodezyjnego

**Uwaga:**  
 Projektowany kabel układać po trasie istniejących kabli.  
 Przejście kabla przez drogę wykonać w ostonie kablowej.  
 Rysunek 1/A w całości uwzględnić tematykę zasilania szafy S-2,  
 i anulować zapis z rysunku nr 1 o treści: „Zasilanie szafy osw. S-2  
 wg oddzielnego opracowania”.

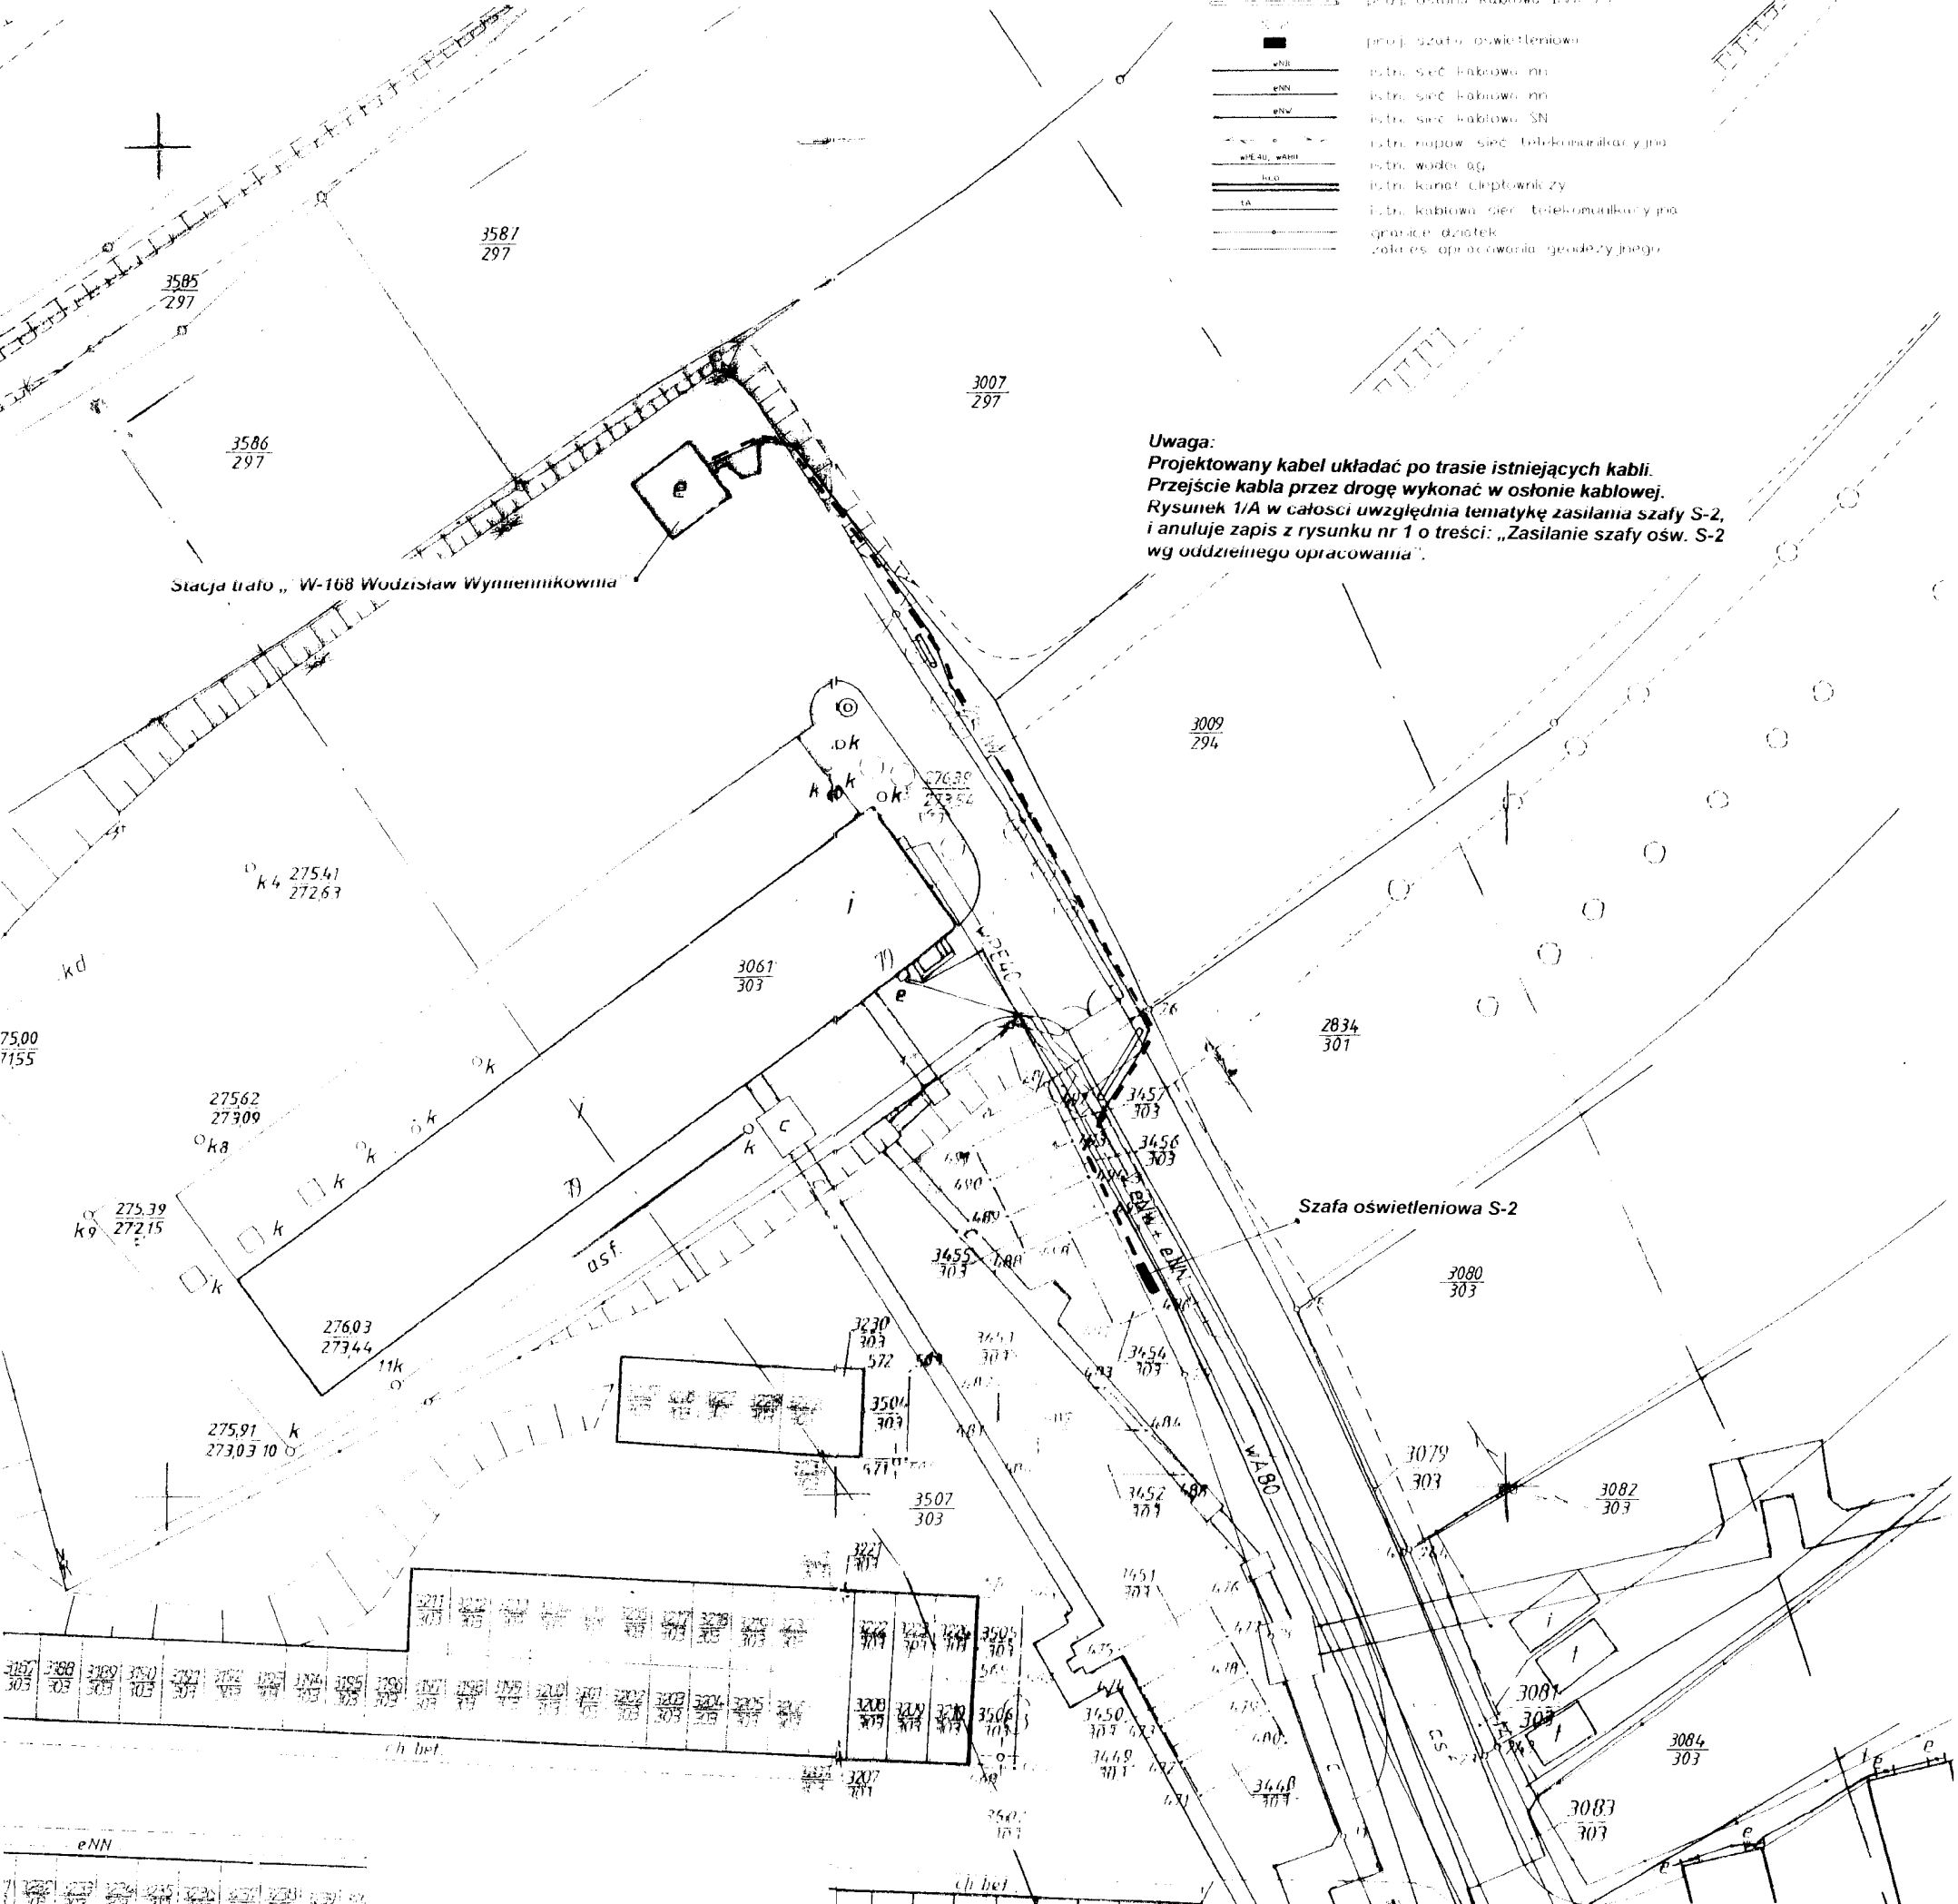

Wodzisław Śl. dn. 16. 10. 2007r.  
 zlec. 268/ 2007

2 3 PAZ 2007

Obiekt: <b>BUDOWA OŚWIETLENIA TERENU WOKÓŁ GARAŻY PRZY UL. LESZKA W WODZISŁAWIU ŚLĄSKIM</b>			
Temat: <b>PRZEBIEG TRASY KABLOWEJ-ZASILANIE SZAFY OŚW. S-2</b>	Funkcja: Projek. Sprawdz.	Nazwisko: Cz. Konieczny P. Garbaczewski	Nr upraw: SLK/0317/POOE/04 SLK/0238/POOE/03
PROJEKTOWANIE I NADZORY UL. MŁODZIEZOWA 57 44-373 WODZISŁAW ŚL TFI/FAX 0-32/4561464	Nr rys: <b>1/A</b>	Data: GRUDZIEŃ 2007	Skala: <b>1:500</b>

3154  
303

*Handwritten signature*