
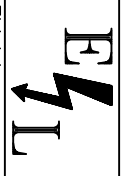


- UWAGI:
1. OŚWIETLENIE PIWNICY KLATKI NR 5 WCHODZI W ZAKRES WĘZŁA CIEPLNEGO (DOŁĄCZYĆ DO OBWODU WĘZŁA)
 2. OBWODY OŚWIETLENIOWE KLATEK BĘDĄ STEROWANE WYŁĄCZNIKAMI SCHODDOWYMI WS-305 Z NASTAWAMI 0,5S - 12MIN LUB 1 GODZ.
 3. WYBÓR CZASU ŚWIECENIA JEST ZALEŻNY OD NACIŚNIĘCIA PRZYCIŚNIKU (< 2S - CZAS ZGODNY Z NASTAWĄ, > 2S CZAS RÓWNY 1 GODZ)
 4. OBWÓD NR ADMINISTRACYJNYCH BĘDZIE STEROWANY WYŁĄCZNIKIEM ZMIERZCHOWYM Z FOTODIODĄ.
 5. OŚWIETLENIE PIWNIC BĘDZIE URUCHAMIANE RĘCZNIE ŁĄCZNIKAMI INSTALACYJNYMI
 6. WYŁĄCZNIKI SCHODDOWE WS-305 BĘDĄ WSPOMAGANE STYCZNIKAMI SM 325 230-4Z
 7. OBWODY OŚWIETLENIOWE NALEŻY WYPRÓWADZIĆ Z TABLIC ADMINISTRACYJNYCH "TA" POSZCZEGÓLNYCH KLATEK.

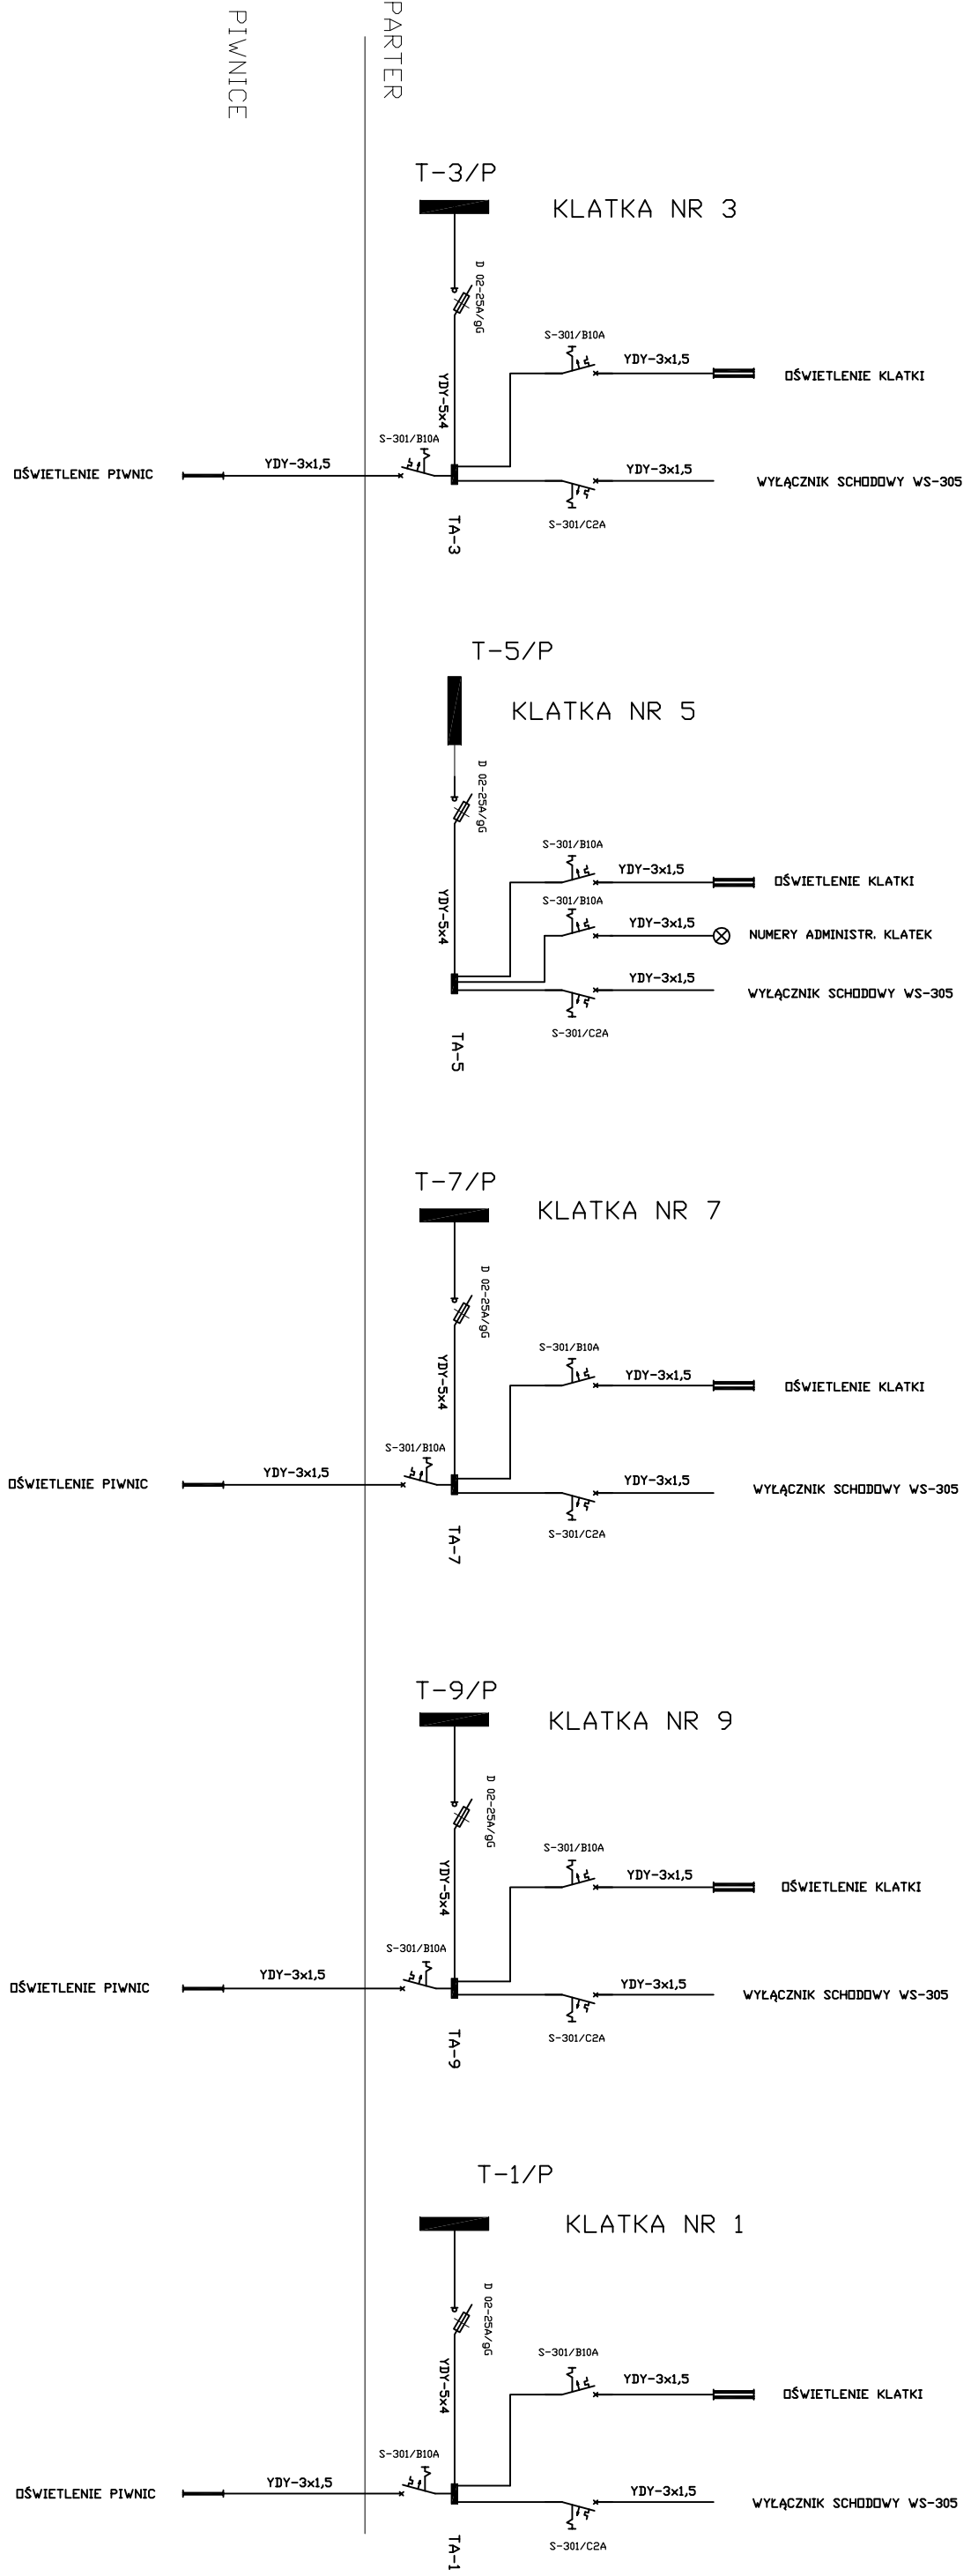

PROJEKTOWANIE I NADZORY

44-373 WODZISKAW ŚL.
UL. MRODZIEŻOWA 57

Obiekt: BUD. MIESZKALNY UL. PIKSUDSKIEGO 3, 5, 7, 9; JANA 12 WODZISŁAW ŚL.

SCHEMAT BLOKOWY ZASIL OŚWIETLENIA

| | | | | | | | | | |
|---------------|--|-------------|--------------------------|------------------|--|---------|--------------------------|------------------|------------------|
| Treść rysunku | | Nazwisko | | Uprawn. | | Podpis | | Skala | |
| Funkcja | | Projektował | mgr inż. P. Garbaczewski | SLK/0317/PDDE/04 | | Sprawił | mgr inż. P. Garbaczewski | SLK/0238/PDDE/03 | |
| Zatwierdził | | | | | | | | | Nr rysunku 14 |

UWAGA: RYSUNEK SPORZĄDZONO TYLKO DO CELÓW ELEKTRYCZNYCH. WYKORZYSTANIE GO DO INNYCH CELÓW JEST NIEDOPUSZCZALNE.