



PIĘTRO

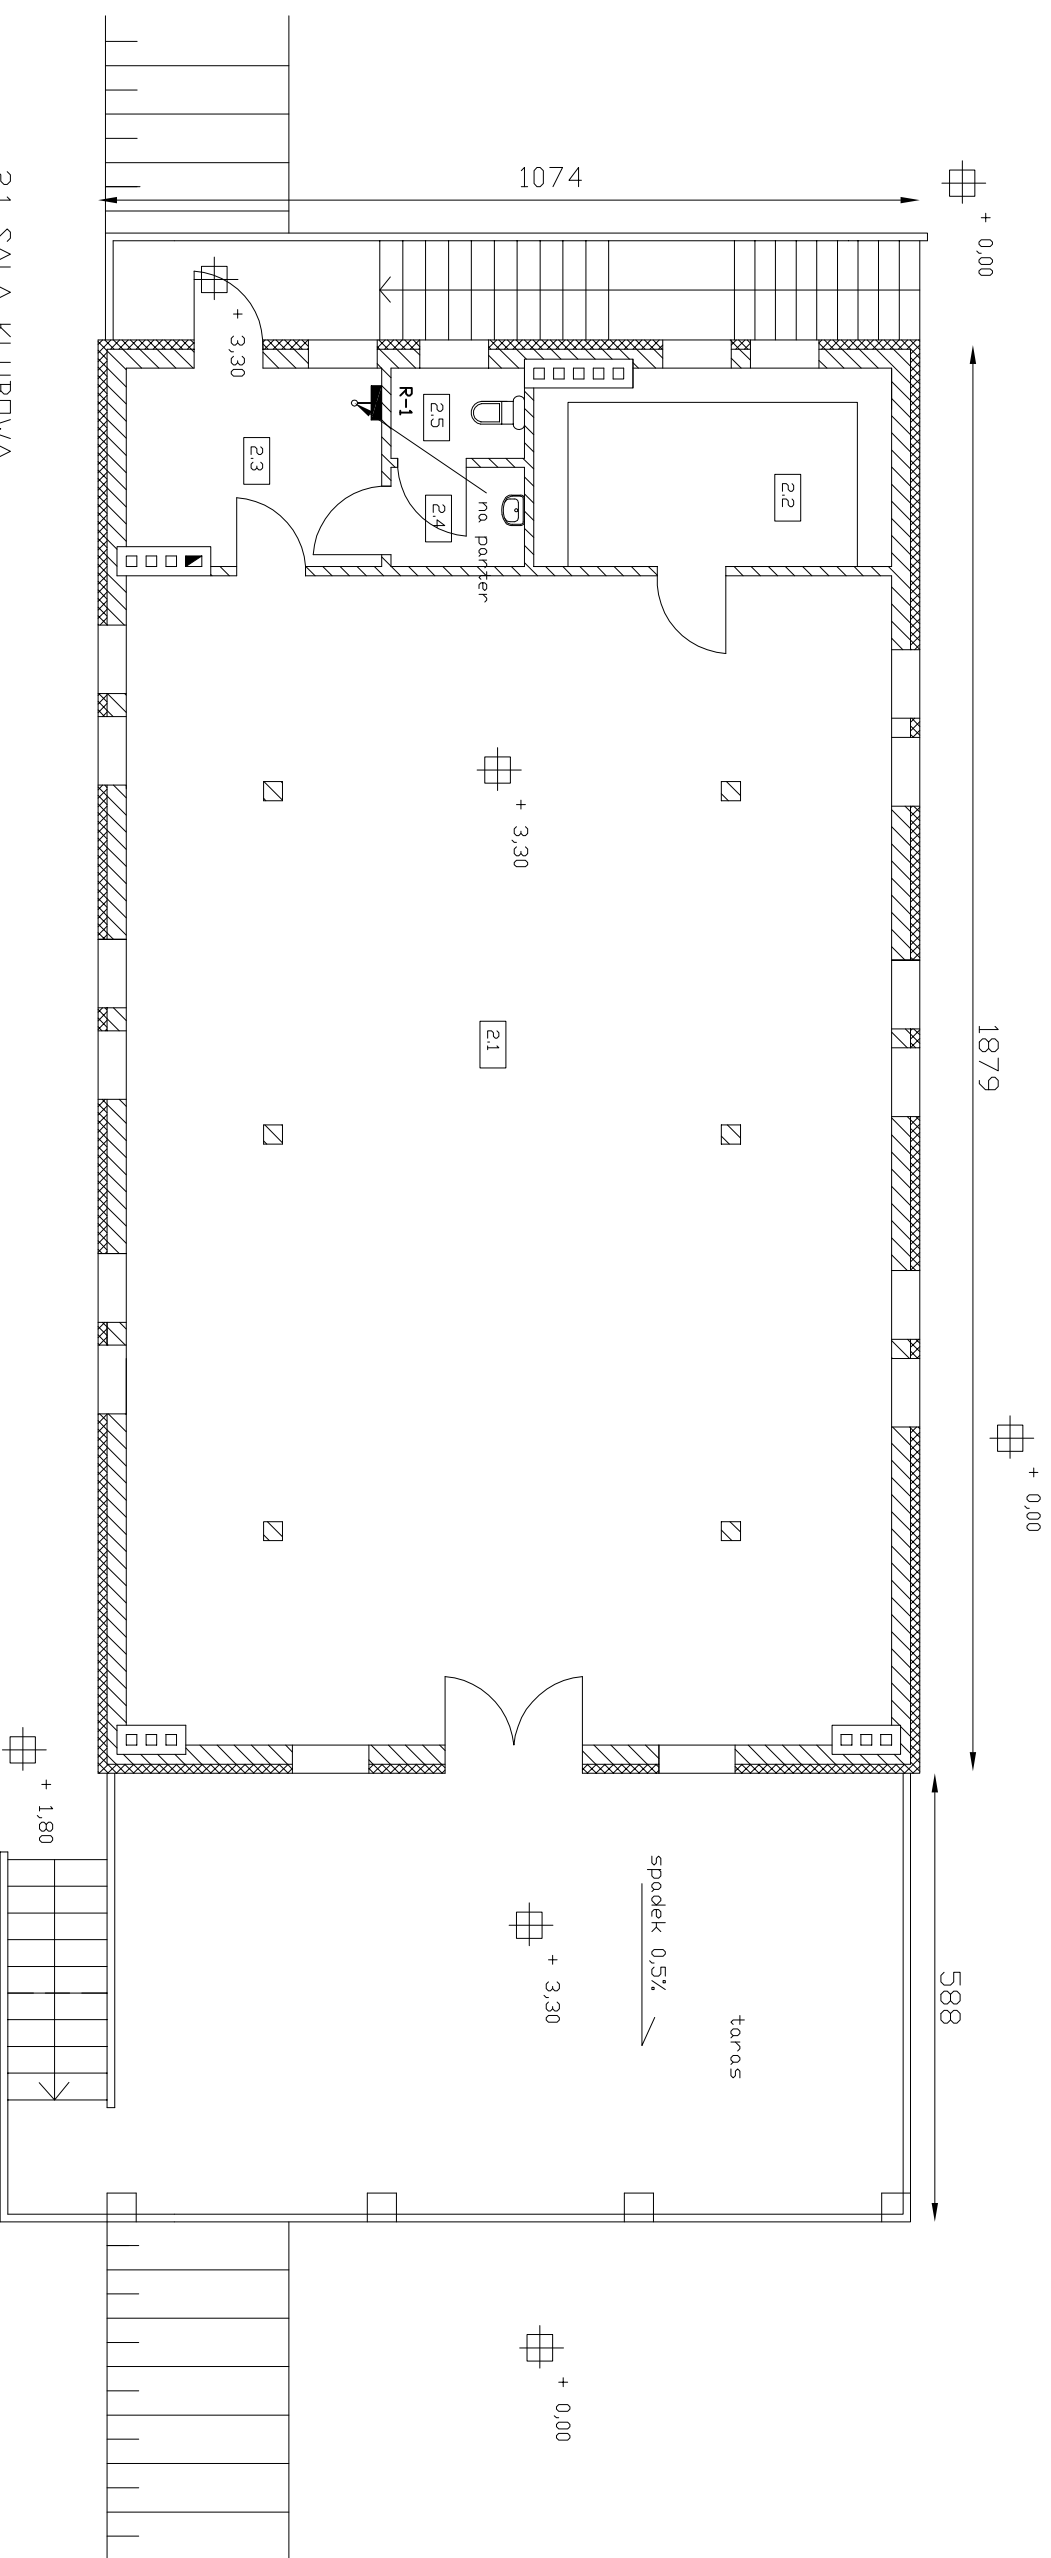

- 2.1 SALA KLUBOWA
- 2.2 ZAPLECZE
- 2.3 WIATROKLAP
- 2.4 ŚLUZA
- 2.5 WC

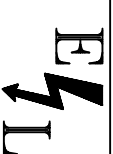

PROJEKTOWANIE I NADZORY

44-373 WODZISKAŃ ŚL.
UL. MŁODZIEŻOWA 57

BUD. ZAPLECZA SPORTOWEGO-KLUB SPORTOWY "WICHER" WODZISKAŃ

Obiekt :

Treść rysunku

ZASILANIE ROZDZIELIŃ - PIĘTRO

Funkcja	Nazwisko	Uprawn.	Podpis	Skala
Projektował	Inż.Cz.Konieczny	SLK/0317/PDDE/04		1:100
Sprawił	mgr.Inż.P.Garbaczewski	SLK/0238/PDDE/03		Nr rysunku
Zatwierdził				1