



U=400/230V
 SZYBKE WYŁĄCZENIE
 UKŁAD SIECI TNC-S
 Pi=1,2kW
 Pm=13,5kW

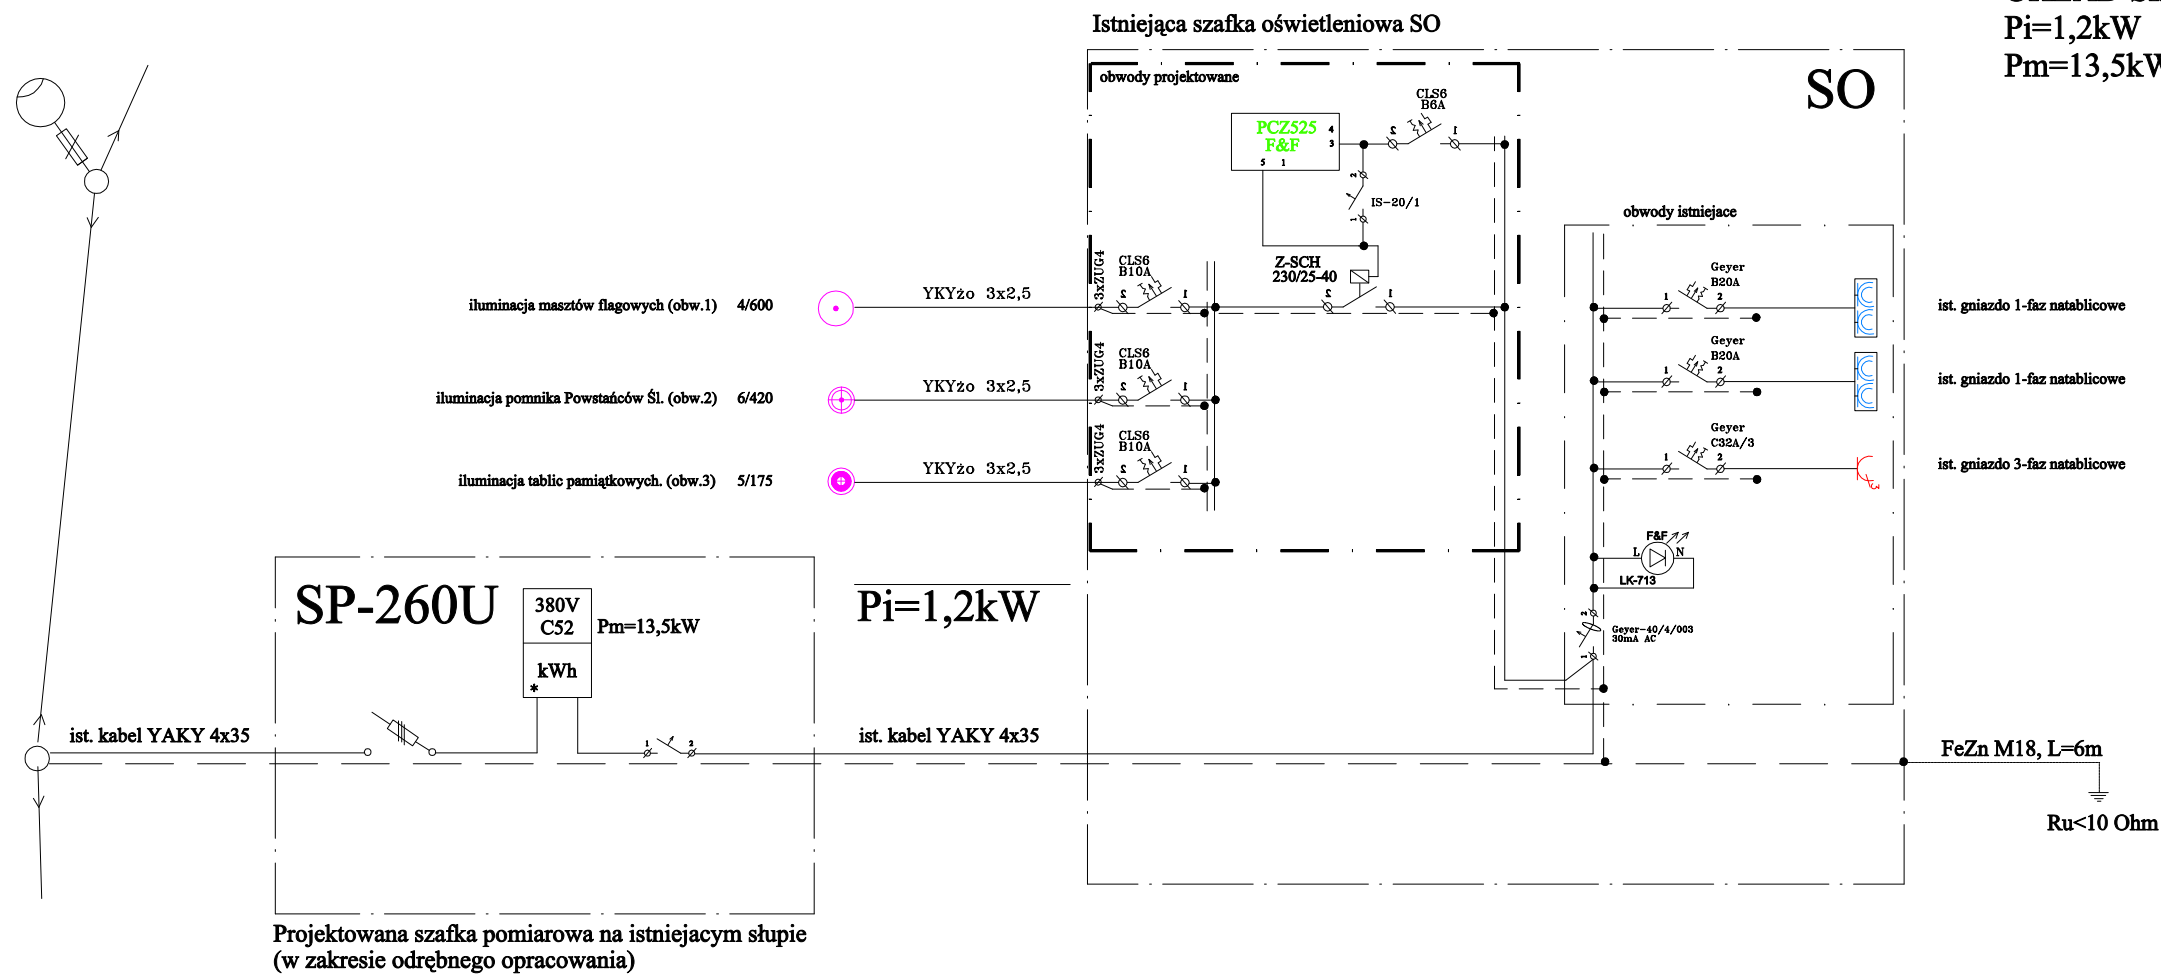

Projektowana szafka pomiarowa na istniejącym słupie
 (w zakresie odrębnego opracowania)

Widok aparatów w istniejącej szafce oświetleniowej SO

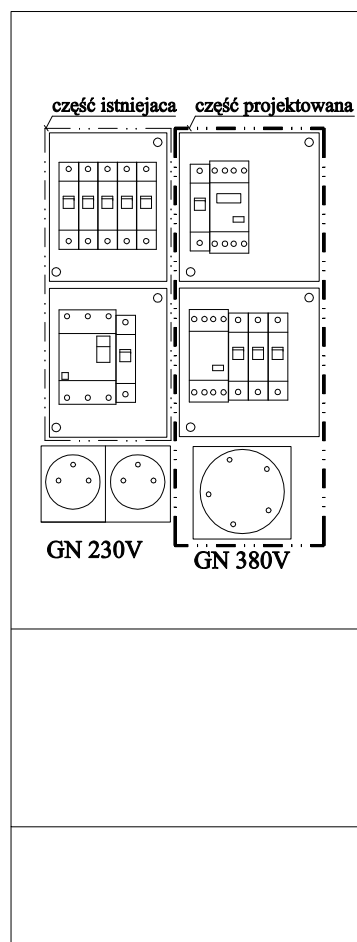

PRACOWNIA PROJEKTOWA "MODUL" 44-300 Wodzisław Śląski, ul. Wałowa 2, tel./fax (032) 455-19-64			
NAZWA PROJEKTU ZAGOSPODAROWANIE DZIAŁKI PRZY UL. SĄDOWEJ (PLAC PRZY POMNIKU)		PROJEKTANT inż. Dariusz Białcki nr. upr.SLK/0940/PWOE/05	
RYSUNEK Schemat zasilania w energię elektryczną		OPRACOWAŁ tech. bud. Janusz Białcki	
INWESTOR Miasto Wodzisław Śl. ul. Bogumińska 4	LOKALIZACJA Wodzisław Śl. ul. Sądowa dz. nr 2906/332	SKALA VIII.08	NR RYS. E-03