



skala 1:1000


Miejscowy plan zagospodarowania przestrzennego miasta Wodzisławia Śląskiego, dla pojedynczych działek, zlokalizowanych w różnych dzielnicach miasta.

ARK. NR

01


090601

WYRYS ZE STUDYUM UWARUNKOWAN
I KIERUNKÓW ZAGOSPODAROWANIA
PRZESTRZENNEGO
MIASTA WODZISŁAWIĄ ŚLĄSKĄ.
SKALA 1:5000

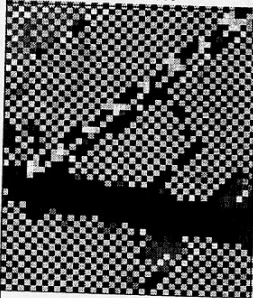

Legenda:

- Granica obszaru objętego planem
- ▨ Obszary zabudowy mieszkaniowej uzupełniającej
- ▩ Obszary zabudowane
- ▧ Obszary stanowiące elementy systemu zieleni miejskiej
- ▨ Obszary rolne z możliwością zabudowy związanej z produkcją rolną
- - - Linie projektowanego modelu tras rowerowych
- ▬ Granice obszarów górniczych

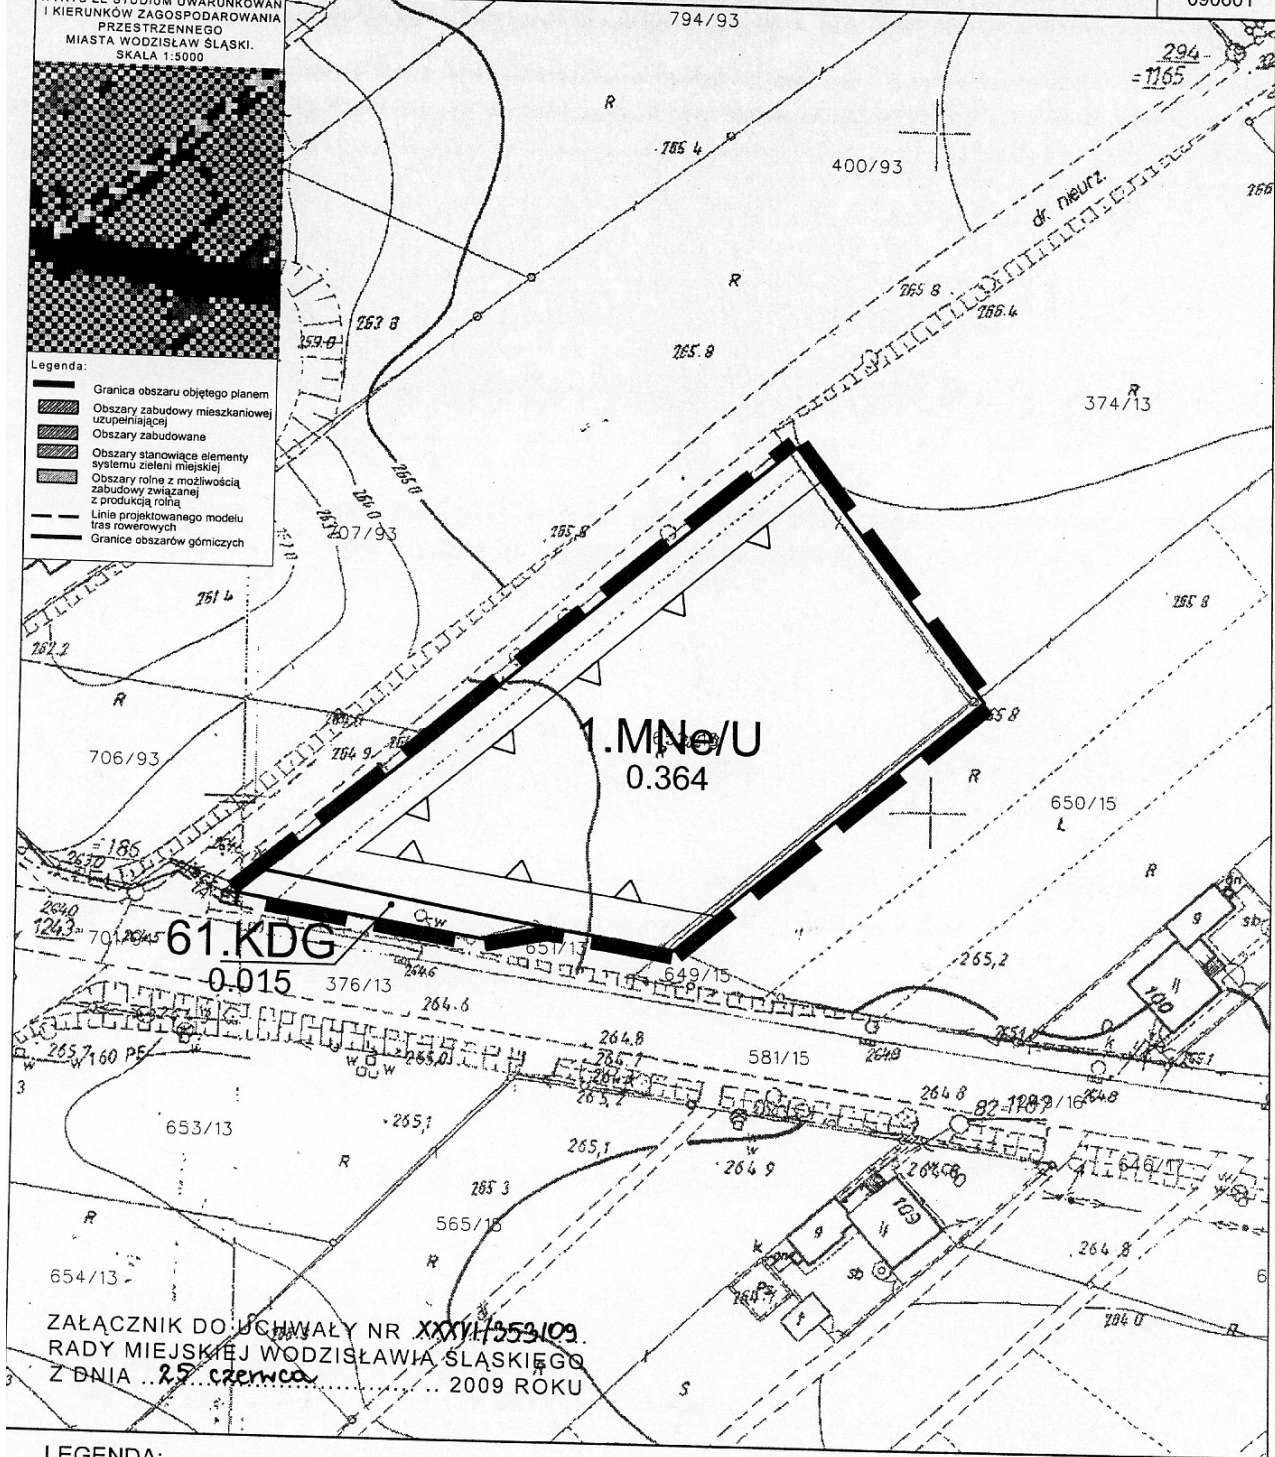

ZAŁĄCZNIK DO UCHWAŁY NR **XXXII/553/09**
RADY MIEJSKIEJ WODZISŁAWIA ŚLĄSKIEGO
Z DNIA **25 czerwiec** 2009 ROKU

LEGENDA:
OBOWIĄZUJĄCE USTALENIA PLANU.

- ▬ Granica obszaru objętego planem
- ▧ Linia rozgraniczająca tereny
- ▨ Nieprzekraczalna linia zabudowy
- ▨ Teren zabudowy jednorodzinnej ekstensywnej z towarzyszącą zabudową usługową
- ▨ Teren dróg publicznych klasy głównej

0 m 50 M

www.geoplan.com.pl

ZESPÓŁ AUTORSKI:
mgr inż. Adrian Łuska - nr uprawnień urbanistycznych Z-381 - projektant
mgr inż. Paweł Czajkowski - nr uprawnień urbanistycznych Z-323 - projektant
mgr inż. arch. Agnieszka Niezabitowska - Z-322 - projektant
mgr inż. inż. inżynieria dźwięku
mgr inż. inż. inżynieria elektryczna

PRACOWNIA PROJEKTOWA
RADY MIEJSKIEJ
Wodzisławia Śląskiego

Lech Litwora