


YKSLY 12 x 2,5

- L1 RPX 1x2x0,9
- L2 RPX 1x2x0,9
- L3 RPX 1x4x1,2 (1,2)
- L4 RPX 1x4x1,2 (3,4)
- L5 RPX 1x2x0,9
- L6 RPX 1x2x1,2

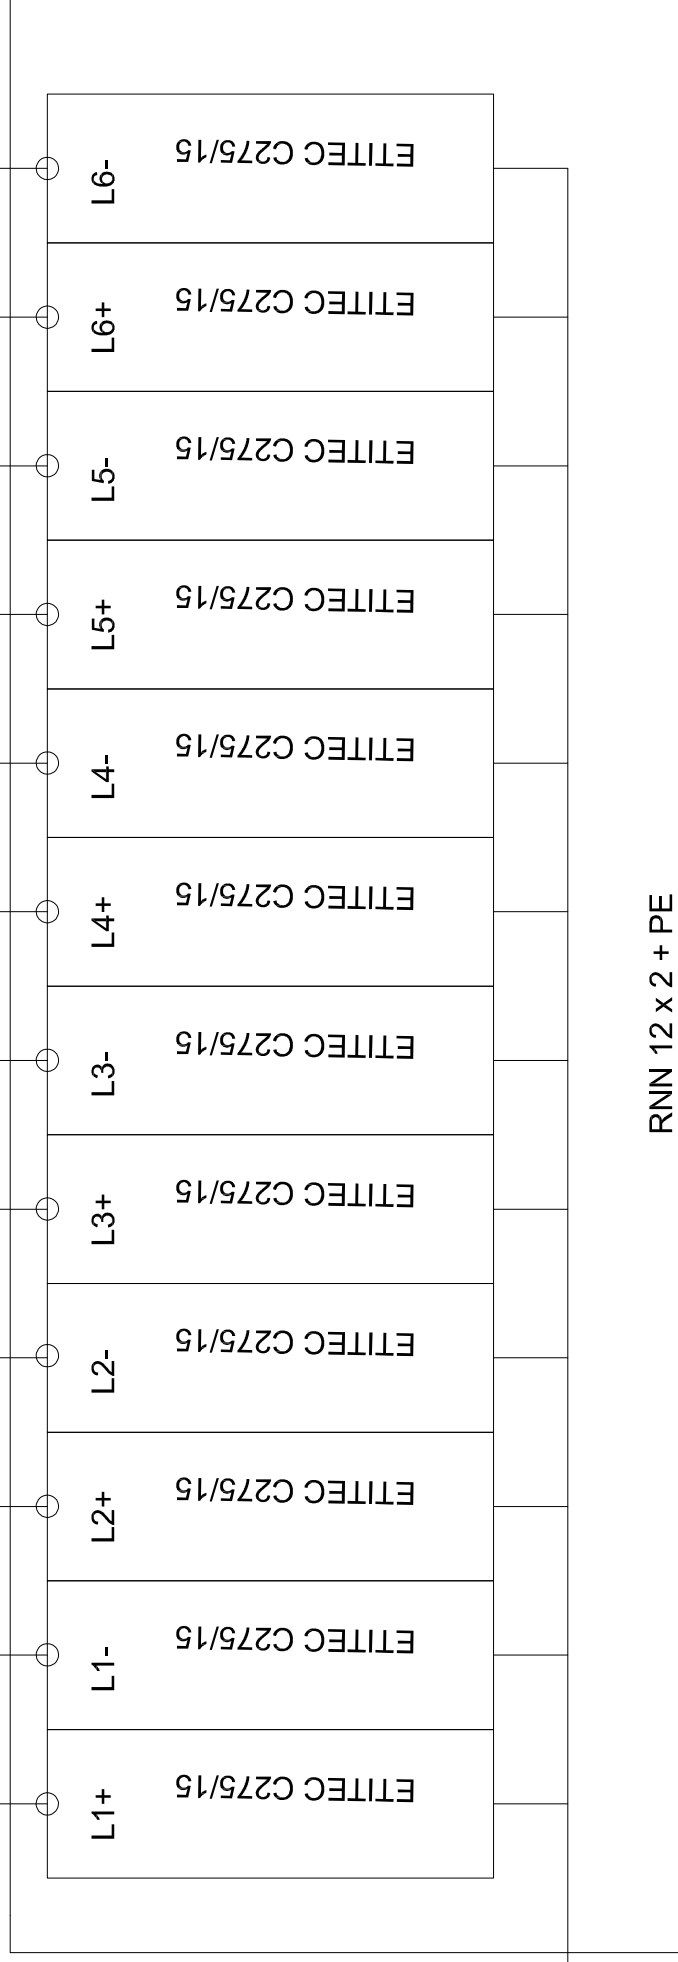

LgY 35

PROJEKT INSTALACJI NAGŁOŚNIENIA STADIONU MOSIR "CENTRUM" W WODZISŁAWIU ŚLASKIM PRZU UL. BOGUMIŃSKIEJ 8	Przedsiębiorstwo Handlowo-Ustugowe FIT4FUN Andrzej Konopelski 44-200 Rybnik ul. Kartowicza 2B/14		PW	IS	1.6
	inwestor	Miejski Ośrodek Sportu i Rekreacji CENTRUM w Wodzisławiu Śl.	faza	branża	nr rys.
temat rysunku	Zabezpieczenia linii głośnikowych		06.2008	data	skala
projektował część elektryczna	Andrzej Konopelski	-----		1-06/2008	
sprawił część elektryczna	mgr inż. Tomasz Bienek	SLK/0996/PW0E/05		nr projektu	
projektował część konstrukcyjna	inż. Krzysztof Sobik	SLK/B0/8987/03			