


# PIĘTRO

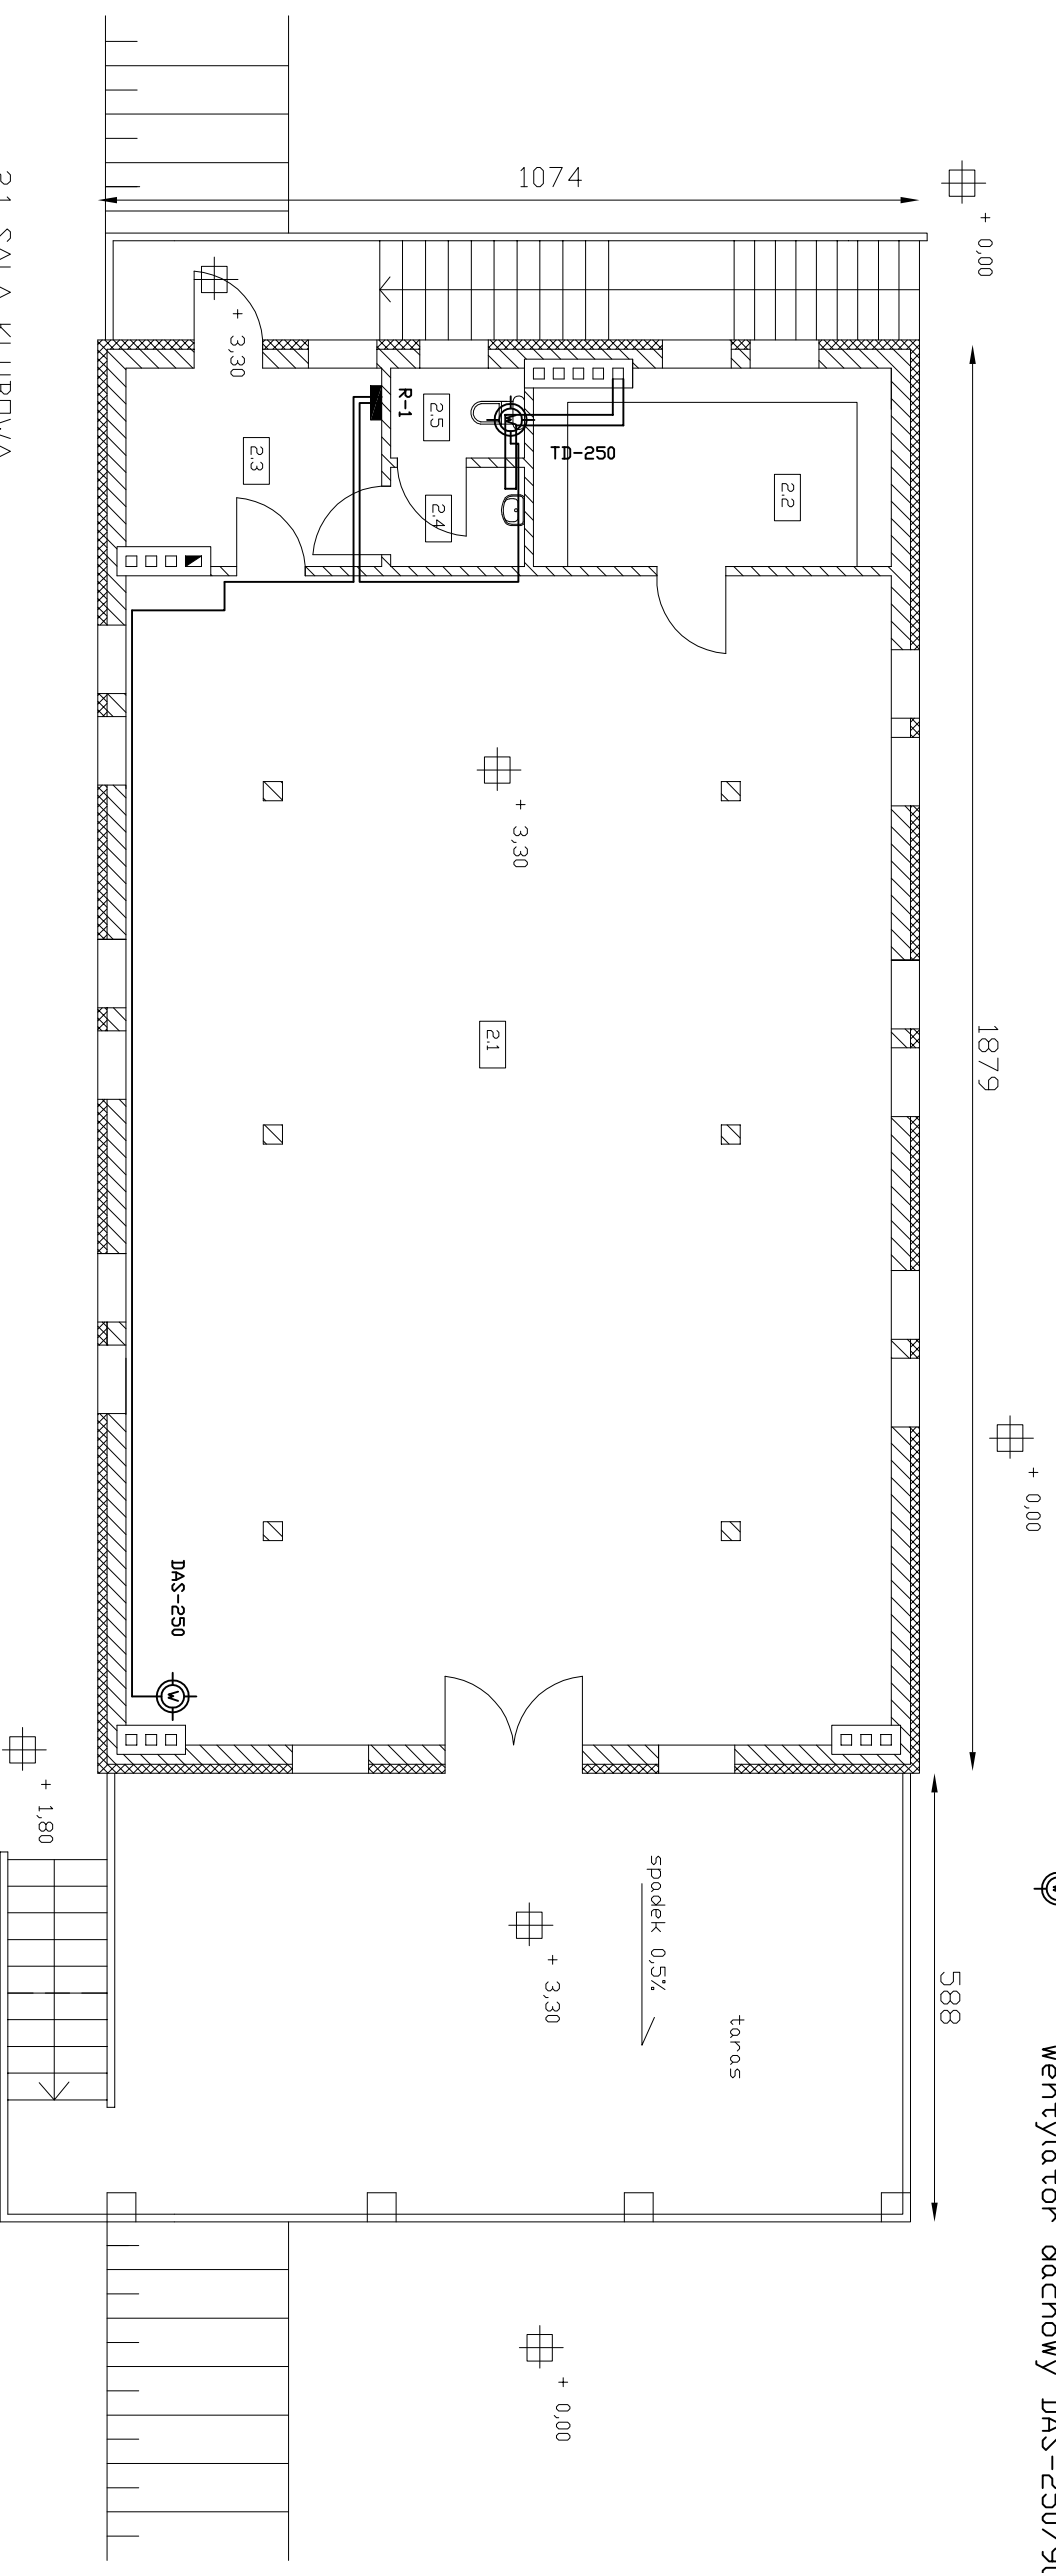

TD-250

wentylator karatowy TD-250/100; 230V; 24W


DAS-250

wentylator dachowy DAS-250/900; 400V; 180W

- 2.1 SALA KLUBOWA
- 2.2 ZAPLECZE
- 2.3 WIATRDLAP
- 2.4 ŚLUZA
- 2.5 WC

### UWAGI:

1. W rejonie kominów przewody układać w suficie z 30cm odstępem.
2. Obwody wentylacji wykonać podtynkowo przewodem YDY - 3x1,5
3. Wentylacją będzie sterował tygodniowy programator cyfrowy Lw rozdz.1. Przykładowy jego program: 1,5h - praca; 0,5h - przerwa lub wg innego

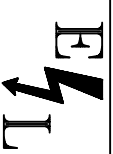

## PROJEKTOWANIE I NADZORY

44-373 WODZISKAW ŚL.  
UL. MŁODZIEŻOWA 57

Obiekt :

BUD. ZAPLECZA SPORTOWEGO-KLUB SPORTOWY "WICHER" WODZISKAW

Treść rysunku

WENTYLACJA MECHANICZNA - PIĘTRO

Funkcja	Nazwisko	Uprawn.	Podpis	Skala
Projektował	Inż.Cz.Konieczny	SLK/0317/PDDE/04		1:100
Sprawił	mgr.Inż.P.Garbaczewski	SLK/0238/PDDE/03		Nr rysunku
Zatwierdził				17