


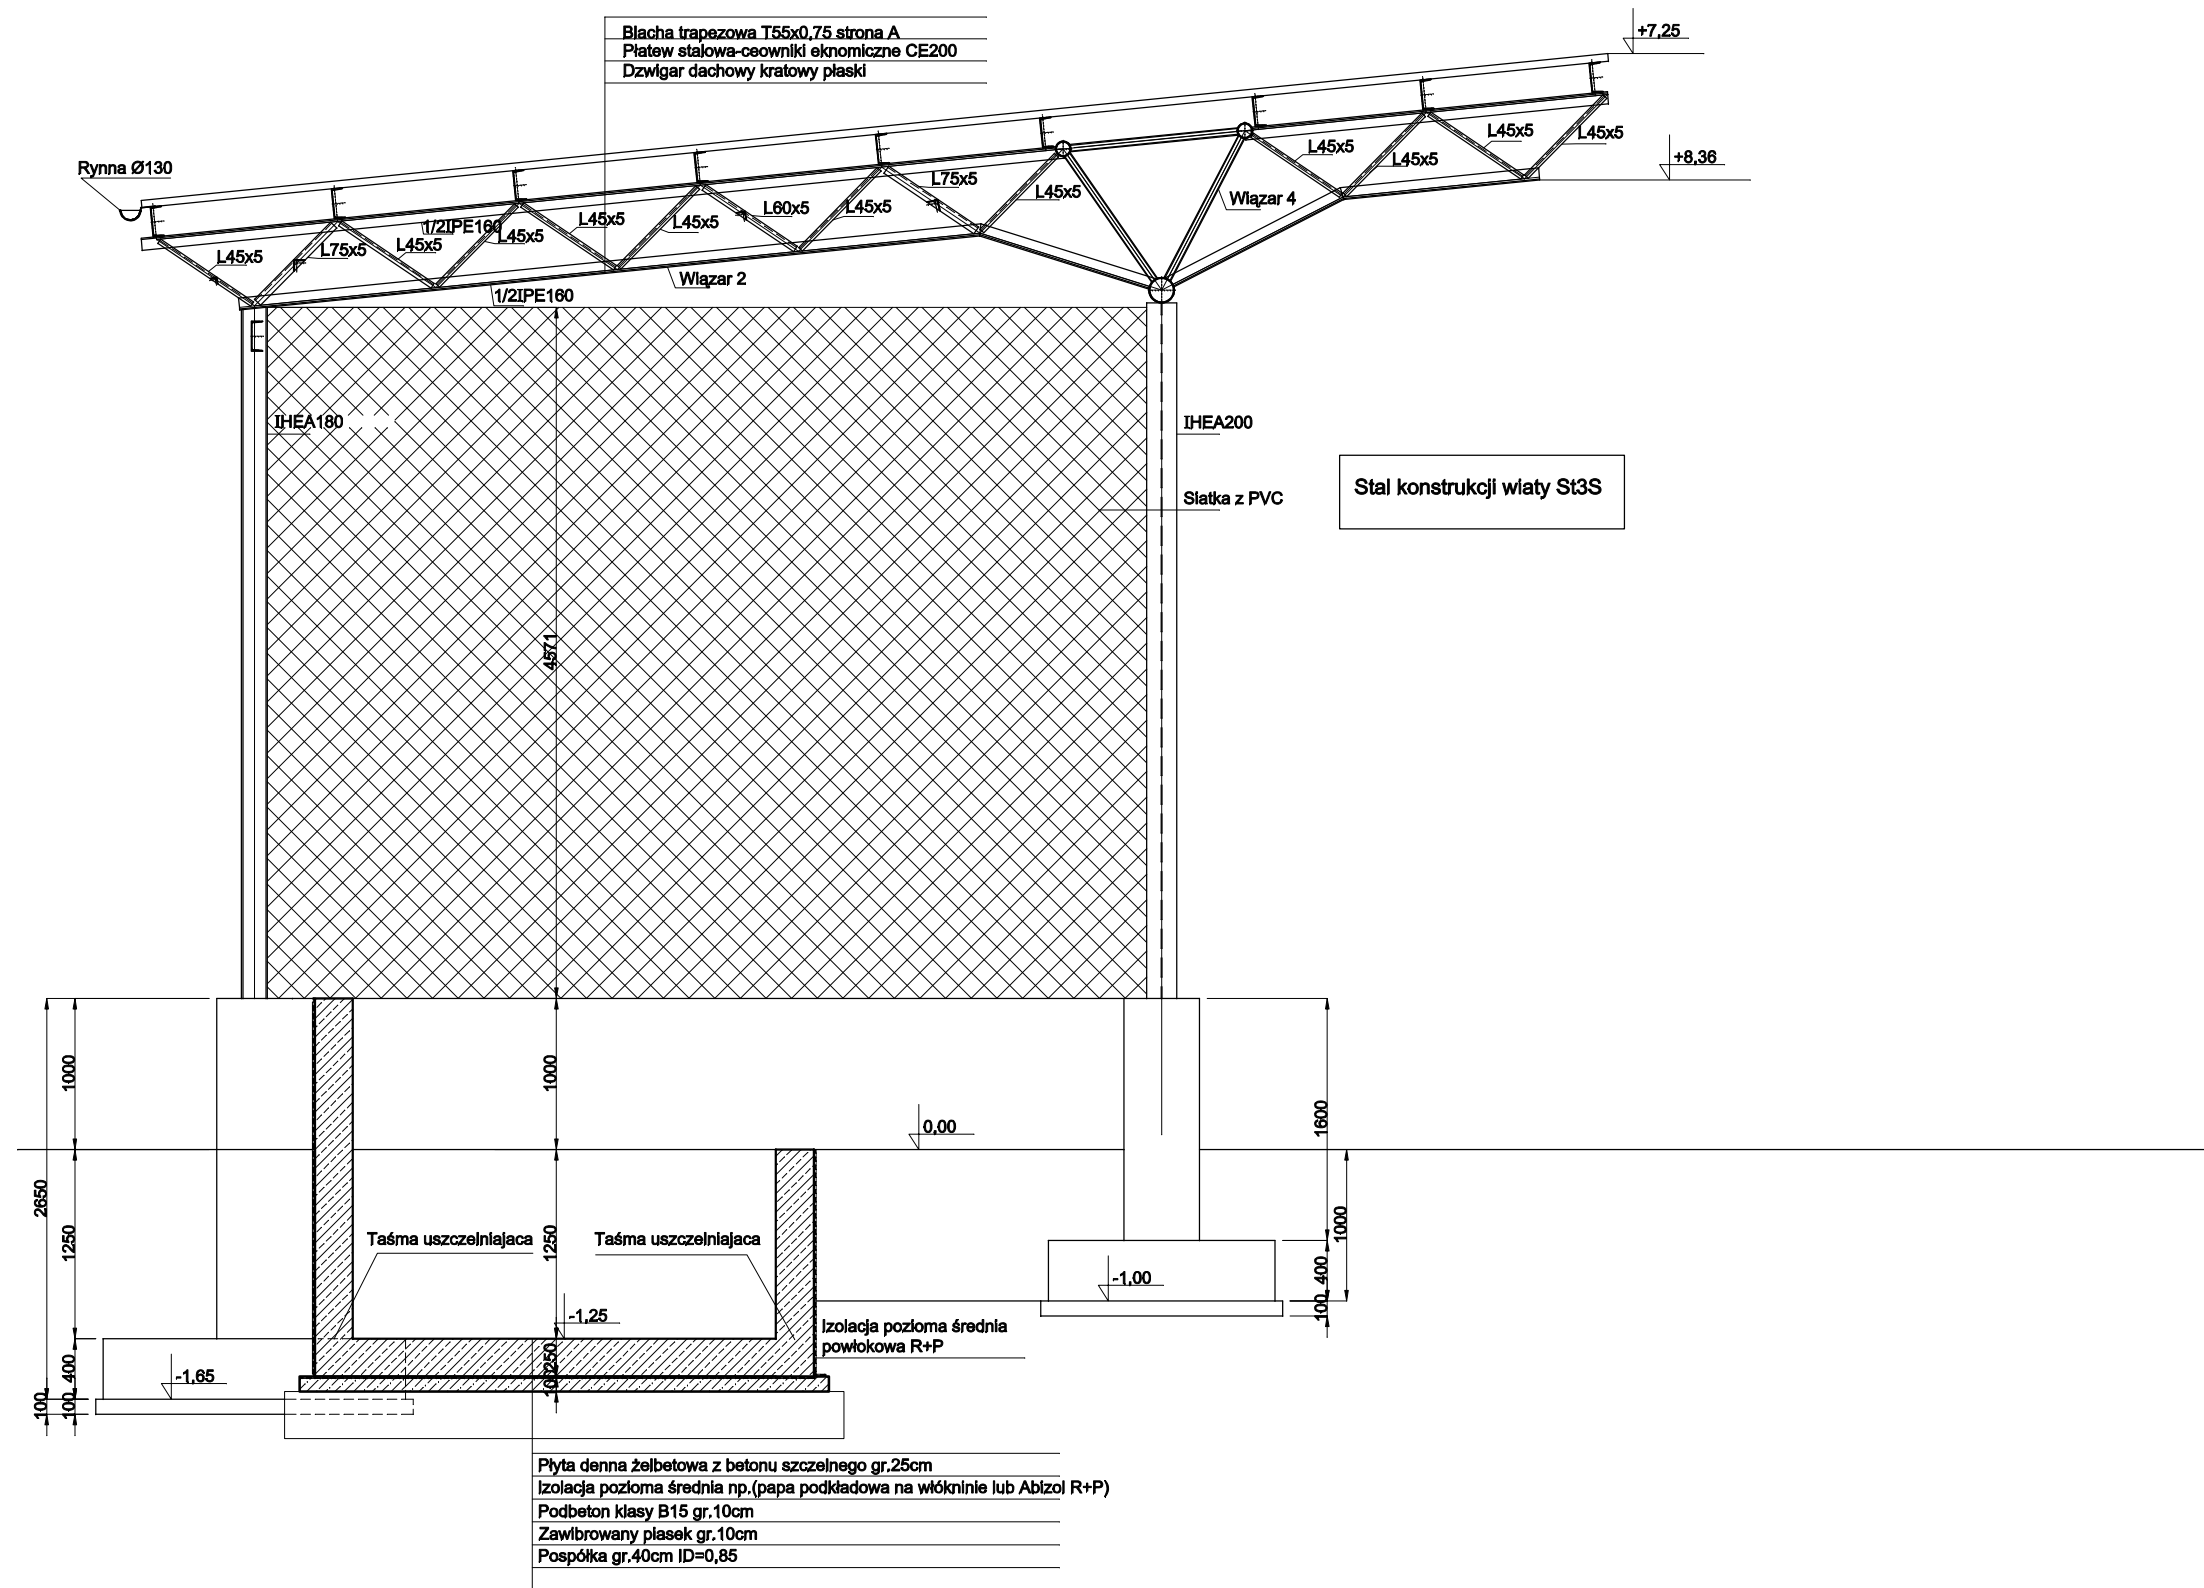

Przekrój PK1-PK1
1:50