PRZEKRÓJ TYPOWY "A - A" W POPRZEK UL. 26 MARCA
Kategoria ruchu KR 4, nośność podłoża C3

Skala 1:50

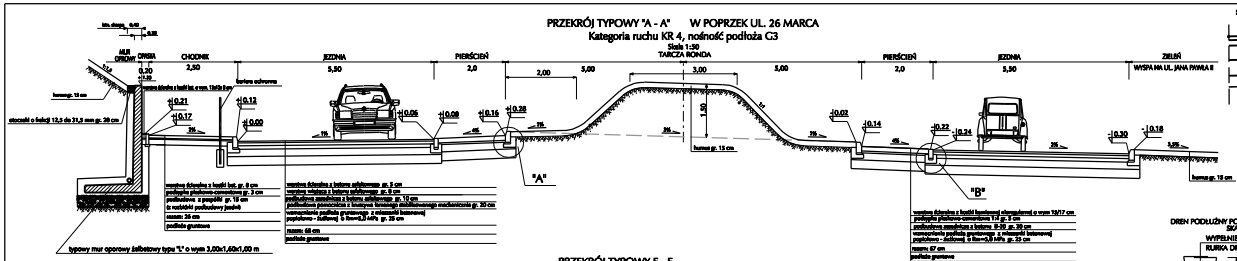

PRZEKRÓJ TYPOWY F - F
Kategoria ruchu KR 4, nośność podłoża C3

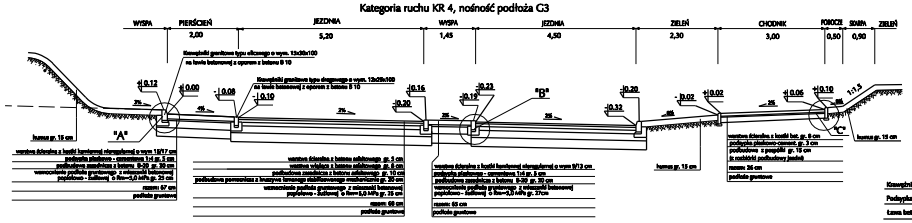

SZCZEGÓŁ "C" POŁĄCZENIE JEZDNI ISTN. Z PROJEKTOWANĄ

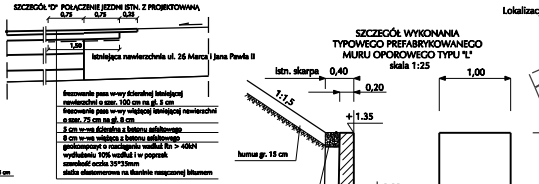

DREN PODLUŻNY POZA MUREM OPOROWYM
SKALA 1:30

SZCZEGÓŁ "B" - skala 1:10

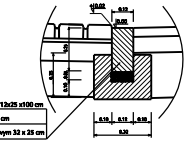

SZCZEGÓŁ WYKONANIA TYPOWEGO PREFABRYKOWANEGO MURU OPOROWEGO TYPU "L"
skala 1:25

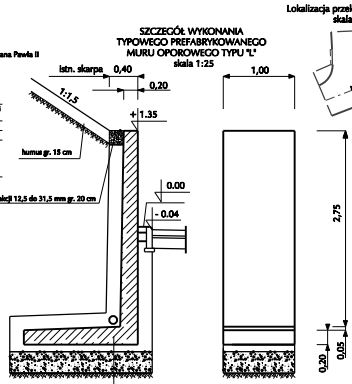

Lokalizacja przekrojów /schemat/
skala 1:25

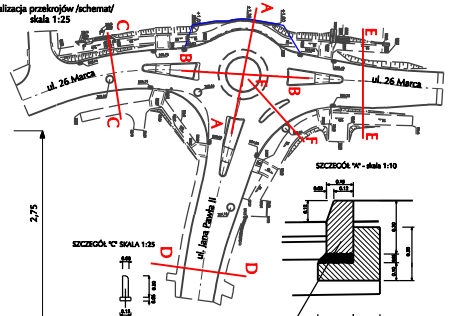

SZCZEGÓŁ "A" - skala 1:10

SZCZEGÓŁ "C" SKALA 1:25

obrzeże betonowe o wym. 8 x 30 x 100 cm
podsypka piaskowa gr. 5cm

Krawężnik betonowy i kamienny
typ uliczny o wym 15 x 30 x 100 cm
Podsypka piaskowo-cementowa 1:4 gr 5 cm
Ława betonowa z oporem z bet. B-10 o wym 35x30 cm

SZCZEGÓŁ WYKONANIA ODWODNIENIA LINIOWEGO
skala 1:30

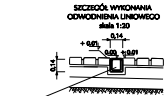

CIĘŻ LINIOWY BETONOWY O WYM. 14 X 14 cm
PODSYPKA PIASKOWO - CHEMIŁOWA GRUB. 3 - 5 cm
KOSZULKA I POPRZEK
MAT. Z ROZWINIĘTEJ PODSUDOWY KOMA GR. 15
WARSTWA MROZOODORNA Z KSIĘCIA
MAT. Z ROZWINIĘTEJ PODSUDOWY KOMA GR. 15

TRAFFIC - SYSTEM
Inż. Dariusz CZARKOWSKI
ul. Ogrodowa 1 - 42-200 Częstochowa, tel. 034 324 - 44 - 00

Inwestor	Urząd Miasta Częstochowy ul. Nowotki 11 42-200 Częstochowa
Nazwa projektu	ZADANIE PRZEBUDOWY ULICY 26 MARCA
Nazwa projektu	PROJEKT BUDOWLANO - WYKONAWCZY
Tytuł projektu	PRZEKRÓJ KONSTRUKCYJNY - CZĘŚĆ I

Funkcja	Imię i nazwisko	Uprawnienia/Nr	Podpis	Data	Skala
Projektant	mgr inż. Dariusz Czarkowski	SOSW/0027		5/23	1:1,1250
Sprawdził	mgr inż. Dariusz Czarkowski	SOSW/0027			
Wykonał	-	-		Nr rys.	Arch. nr
				5-1-2/2/2	46