



# II PIĘTRO

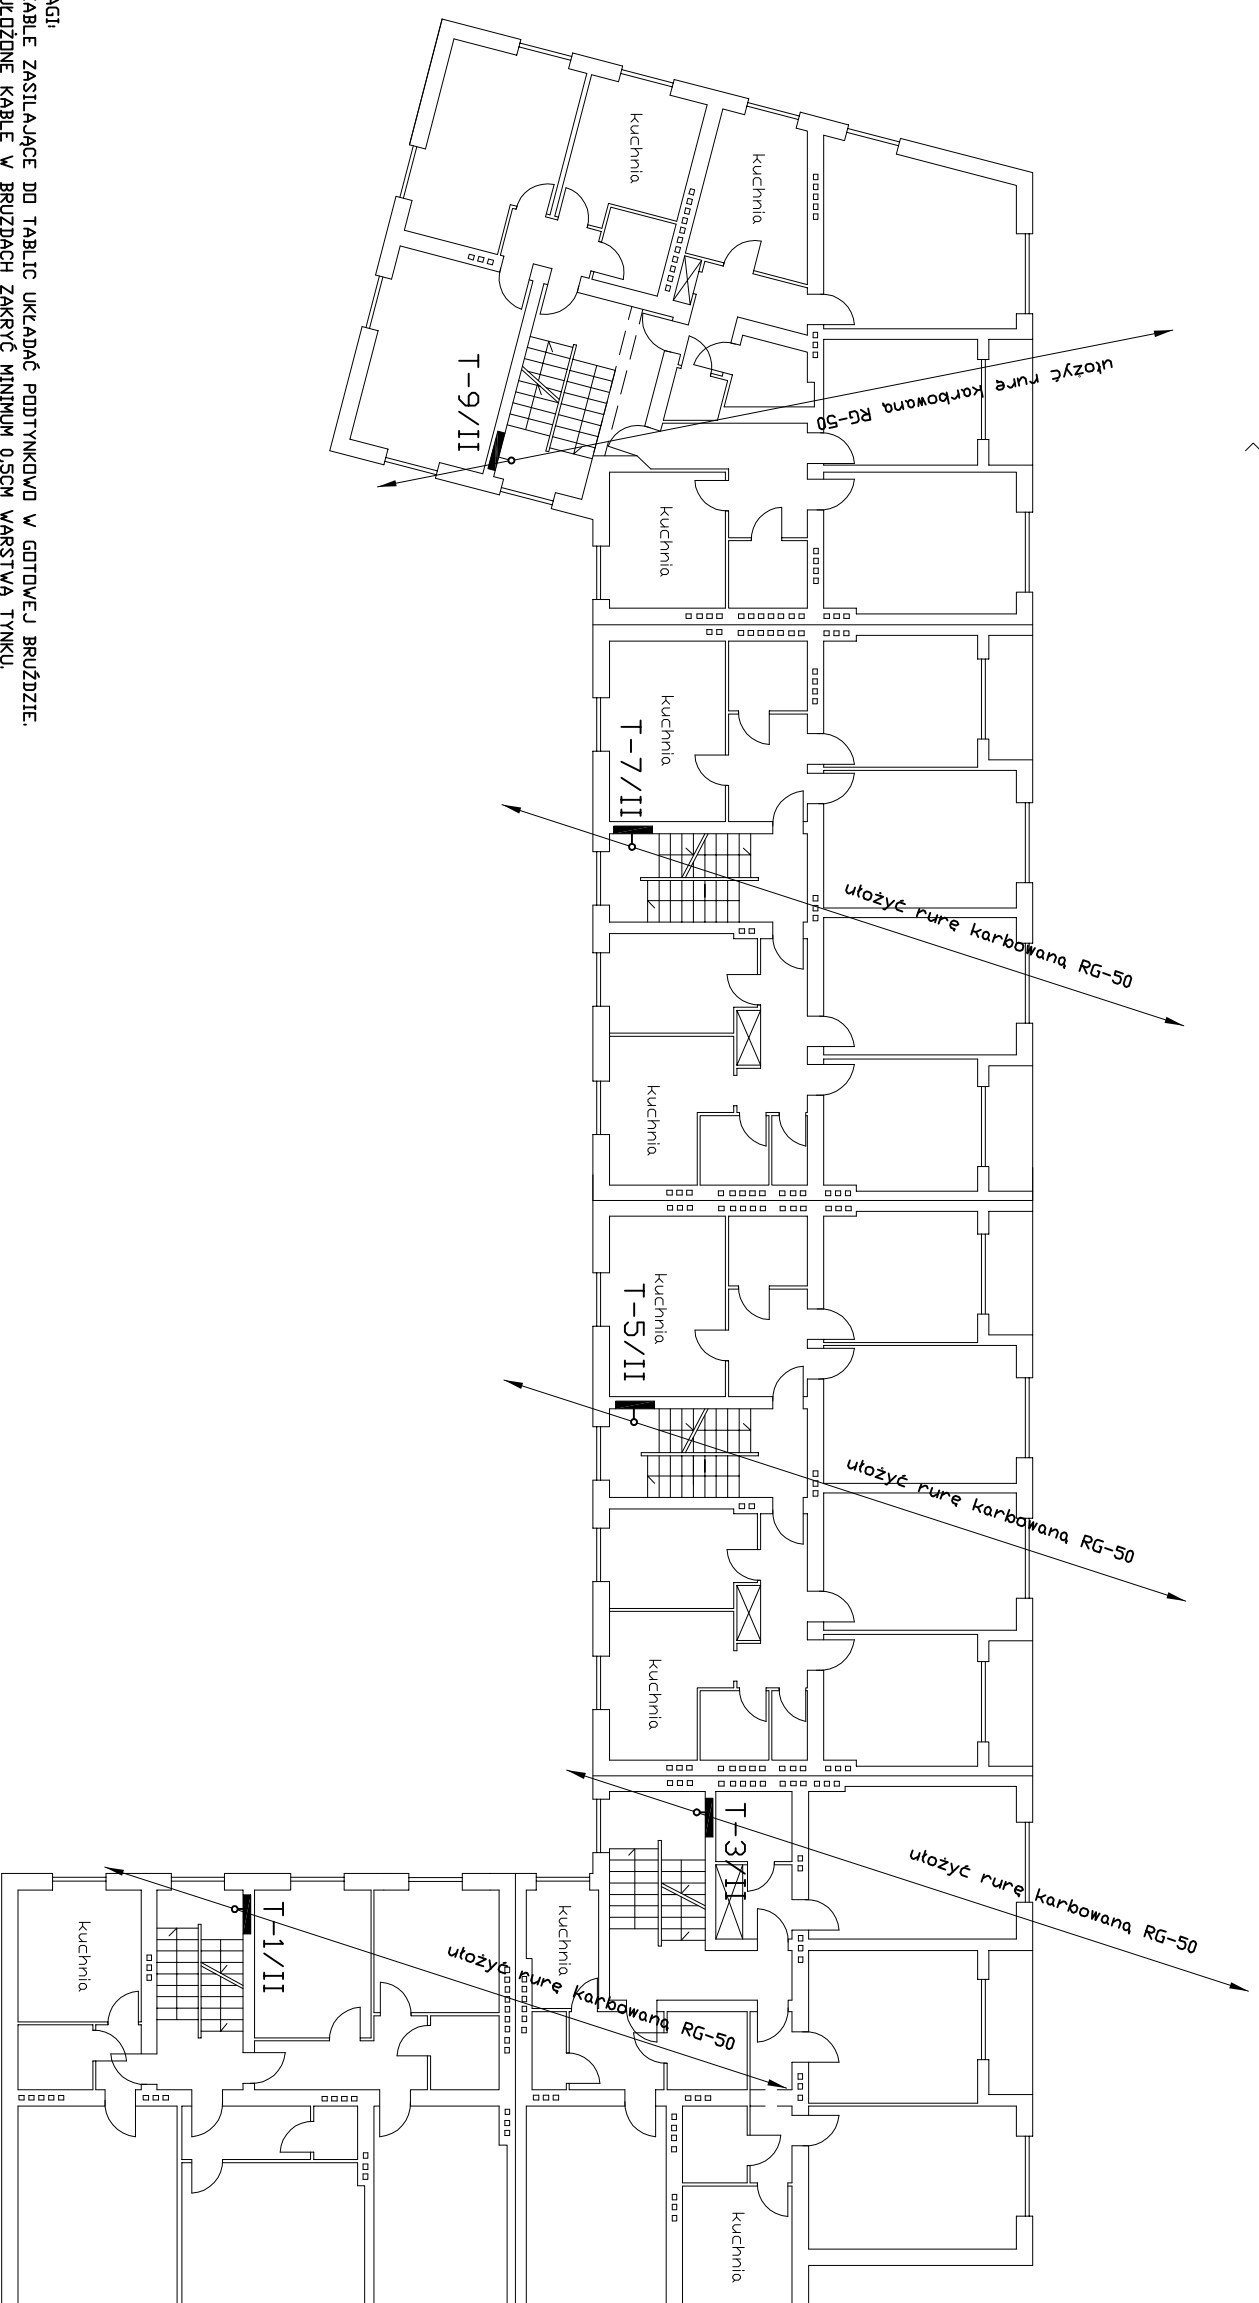

- UWAGI:
1. KABELE ZASILAJĄCE DO TABLIC UKŁADAĆ PODTYNKOWO W GOTOWEJ BRUZZDZIE.
  2. UŁOŻONE KABELE W BRUZZDACH ZAKRYĆ MINIMUM 0,5CM WARSTWĄ TYNKU.
  3. W MIEJSCACH KOLIZYJNYCH KABELE CHRONIĆ OSŁONAMI RURIOWYMI.
  4. PRZEJŚCIA KABLI PRZEZ STROPY I ŚCIANY WYKONYWAĆ ZA POMOCĄ USZCZELNIONYCH PRZEPUSTÓW.
  5. POWYŻEJ TABLIC W KIERUNKU PODDASZA UŁOŻYĆ PODTYNKOWO RURĘ KARBOWANĄ RG-50.

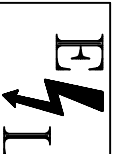

## PROJEKTOWANIE I NADZORY

44-373 WODZISKAW ŚL.  
UL. MŁODZIEŻOWA 57

Obiekt : BUD. MIESZKALNY UL. PIŁSUDSKIEGO 3, 5, 7, 9; JANA 12 WODZISŁAW ŚL.

Treść rysunku II PIĘTRO – ZASILANIE KL. SCHODOWYCH

Funkcja	Nazwisko	Uprawn.	Podpis	Skala
Projektował	Inż.Cz.Konieczny	SLK/0317/PDDE/04		1:200
Sprawił	mgr.Inż.P.Garbaczewski	SLK/0238/PDDE/03		Nr rysunku
Zatwierdził				4