
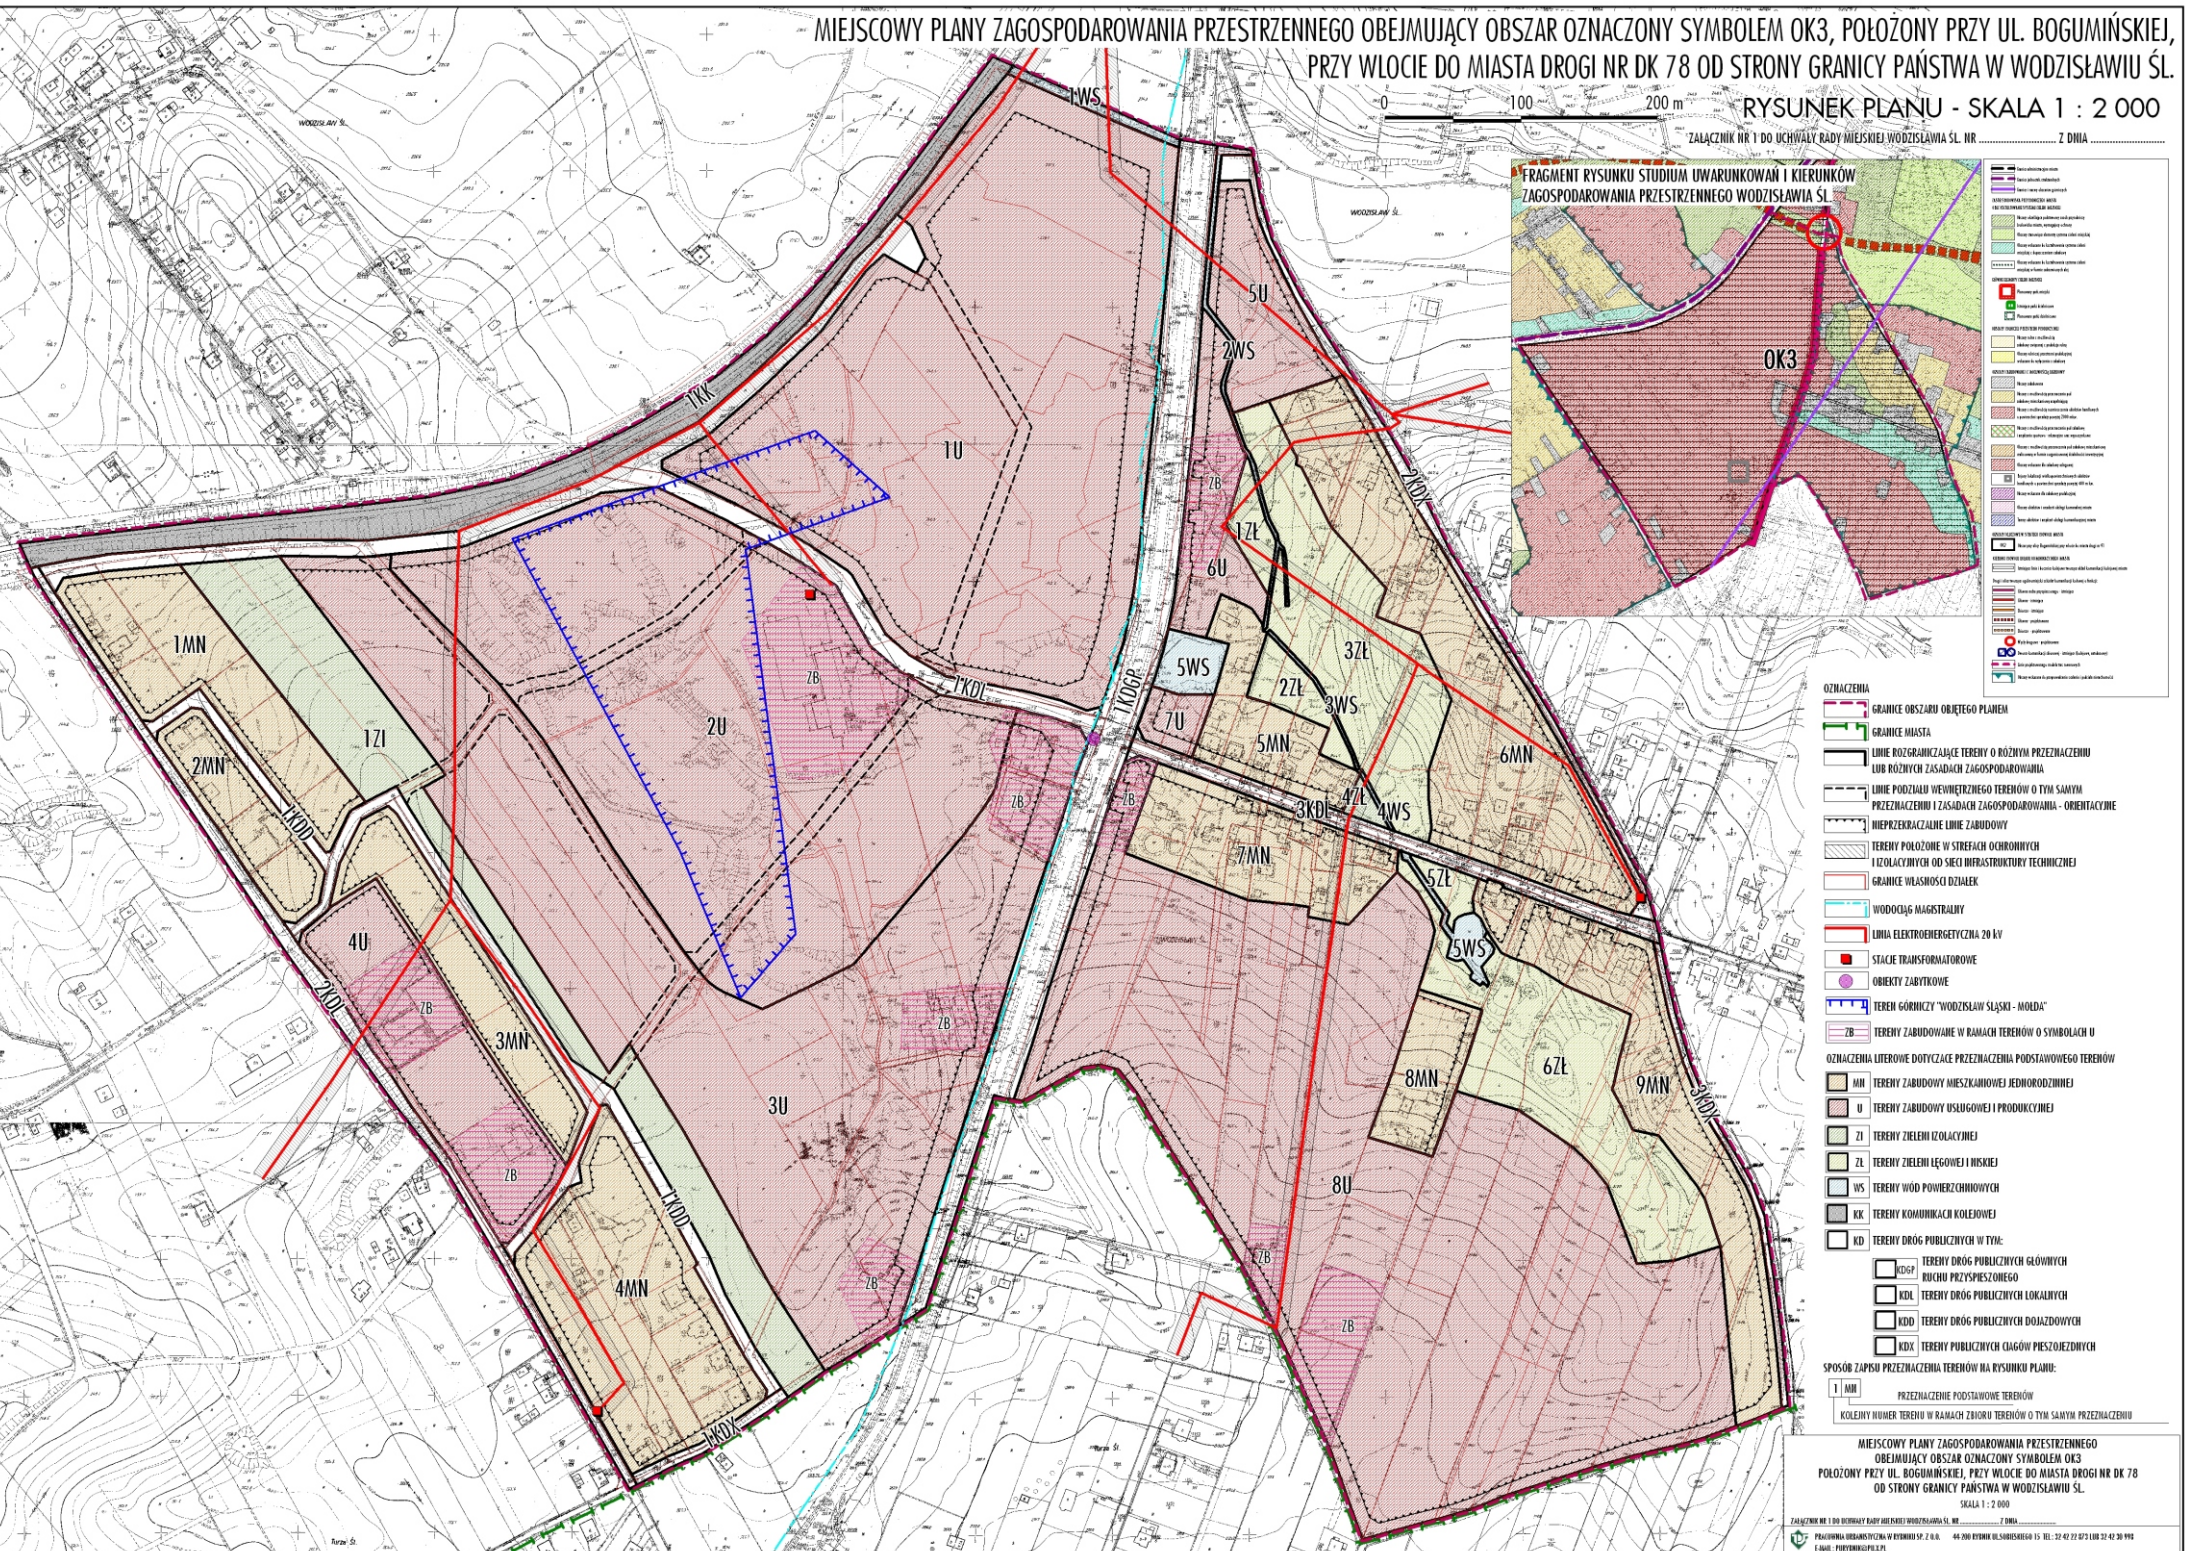


MIEJSCOWY PLANY ZAGOSPODAROWANIA PRZESTRZENNEGO OBEJMUJĄCY OBSZAR OZNACZONY SYMBOLEM OK3, POŁOŻONY PRZY UL. BOGUMIŃSKIEJ, PRZY WŁOCIE DO MIASTA DROGI NR DK 78 OD STRONY GRANICY PAŃSTWA W WODZISŁAWIU ŚL.

RYСУNEK PLANU - SKALA 1 : 2 000

ZALĄCZNIK NR 1 DO UCHWAŁY RADY MIEJSKIEJ WODZISŁAWIA ŚL. NR Z DNIA

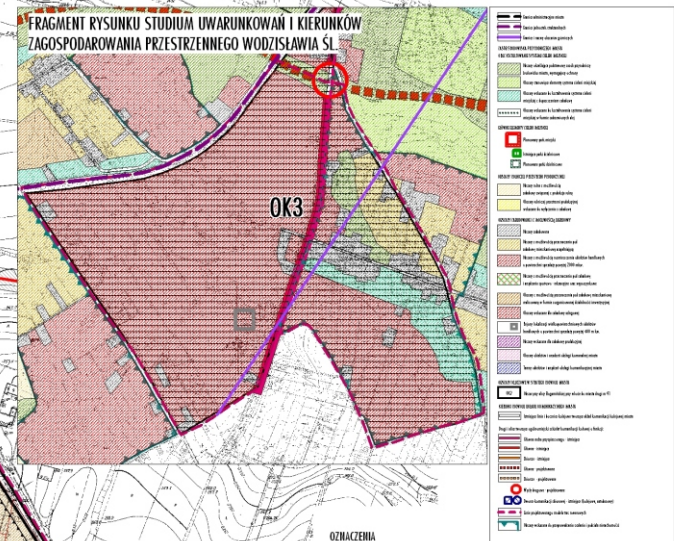

- OZNACZENIA**
- GRANICE OBSZARU OBJĘTEGO PLANEM
 - GRANICE MIASTA
 - LINIE ROZGRANICZAJĄCE TERENY O RÓŻNYM PRZEZNACZENIU LUB RÓŻNYCH ZASADACH ZAGOSPODAROWANIA
 - LINIE PODZIAŁU WEWNĘTRZNEGO TERENÓW O TYM SAMYM PRZEZNACZENIU I ZASADACH ZAGOSPODAROWANIA - ORIENTACYJNE
 - NIEPRZEKRACZALNE LINIE ZABUDOWY
 - TERENY POŁOŻONE W STREFACH OCHRONNYCH I ZIOLACYJNYCH OD SIECI INFRASTRUKTURY TECHNICZNEJ
 - GRANICE WŁASNOŚCI DZIAŁEK
 - WODOCIĄG MAGISTRALNY
 - LINIA ELEKTROENERGETYCZNA 20 kV
 - STACJE TRANSFORMATOROWE
 - OBIEKTY ZABYTEKOWE
 - TEREN GÓRNICZY "WODZISŁAW ŚLĄSKA - MOEDA"
 - ZB
 - TERENY ZABUDOWANE W RAMACH TERENÓW O SYMBOLACH U
- OZNACZENIA LITEROWE DOTYCZĄCE PRZEZNACZENIA PODSTAWOWEGO TERENÓW**
- MN TERENY ZABUDOWY MIESZKANIOWEJ JEDYNOLODOWEJ
 - U TERENY ZABUDOWY USŁUGOWEJ I PRODUKCYJNEJ
 - ZI TERENY ZIELENI IZOLACYJNEJ
 - ZL TERENY ZIELENI LĘGOWEJ I NISKIEJ
 - WS TERENY WÓD POWIERZCHNIOWYCH
 - KK TERENY KOMUNIKACJI KOLEJOWEJ
 - KD TERENY DRÓG PUBLICZNYCH W TYM:
 - KDPG TERENY DRÓG PUBLICZNYCH GŁÓWNYCH
 - KDL TERENY DRÓG PUBLICZNYCH LOKALNYCH
 - KDD TERENY DRÓG PUBLICZNYCH DOJAZDOWYCH
 - KDX TERENY PUBLICZNYCH CIĄGÓW PIESZOZEMNYCH
- SPOSÓB ZAPISU PRZEZNACZENIA TERENÓW NA RYSUNKU PLANU:**
- T MN** PRZEZNACZENIE PODSTAWOWE TERENÓW
- KOLEJNY NUMER TERENU W RAMACH ZBIORU TERENÓW O TYM SAMYM PRZEZNACZENIU**

MIEJSCOWY PLANY ZAGOSPODAROWANIA PRZESTRZENNEGO OBEJMUJĄCY OBSZAR OZNACZONY SYMBOLEM OK3 POŁOŻONY PRZY UL. BOGUMIŃSKIEJ, PRZY WŁOCIE DO MIASTA DROGI NR DK 78 OD STRONY GRANICY PAŃSTWA W WODZISŁAWIU ŚL. SKALA 1 : 2 000