


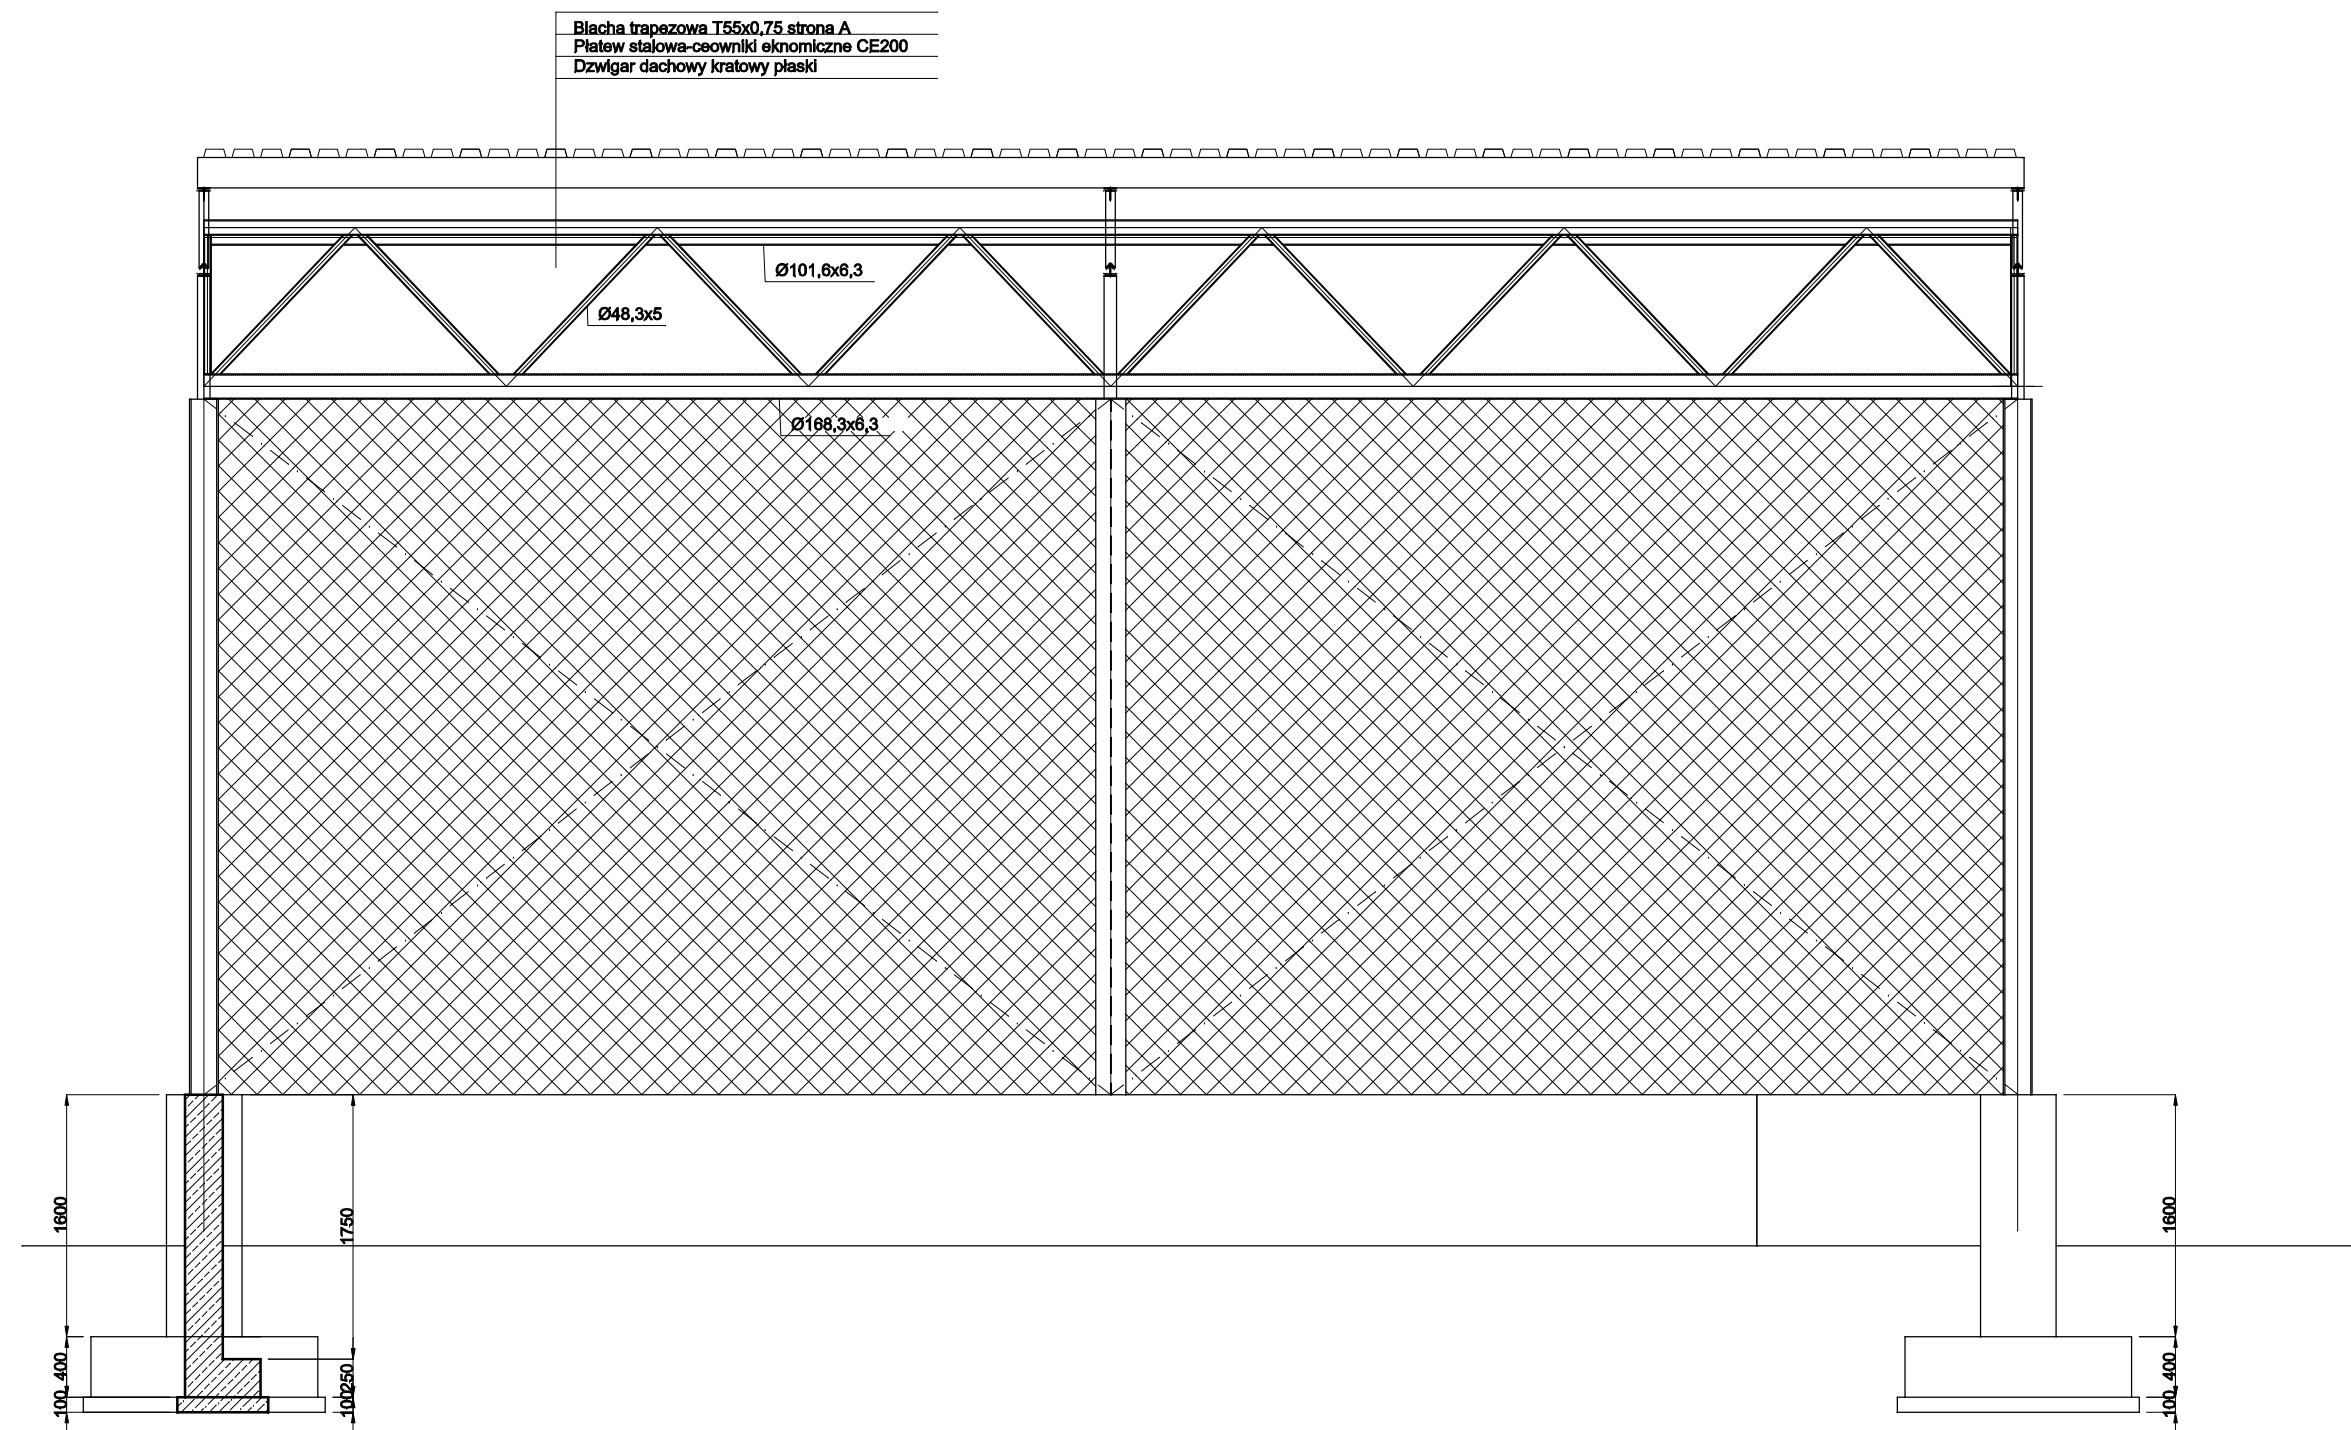

Przekrój PK2-PK2
1:50