



skala 1:1000

# Miejscowy plan zagospodarowania przestrzennego miasta Wodzisławia Śląskiego, dla pojedynczych działek, zlokalizowanych w różnych dzielnicach miasta.

ARK. NR

# 02


090609

WYRYS ZE STUDIUM UWARUNKOWAN  
I KIERUNKÓW ZAGOSPODAROWANIA  
PRZESTRZENNEGO  
MIASTA WODZISŁAW ŚLĄSKI.  
SKALA 1:5000



Legenda:

- Granica obszaru objętego planem
- Obszary zabudowy mieszkaniowej uniemożliwiającej
- Obszary zabudowane
- Obszary starostwowe elementy systemu zieleni miejskiej
- Obszary rolne z możliwością zabudowy związanej z produkcją rolną
- Linia projektowanego modelu tras rowerowych
- Granice obszarów górniczych

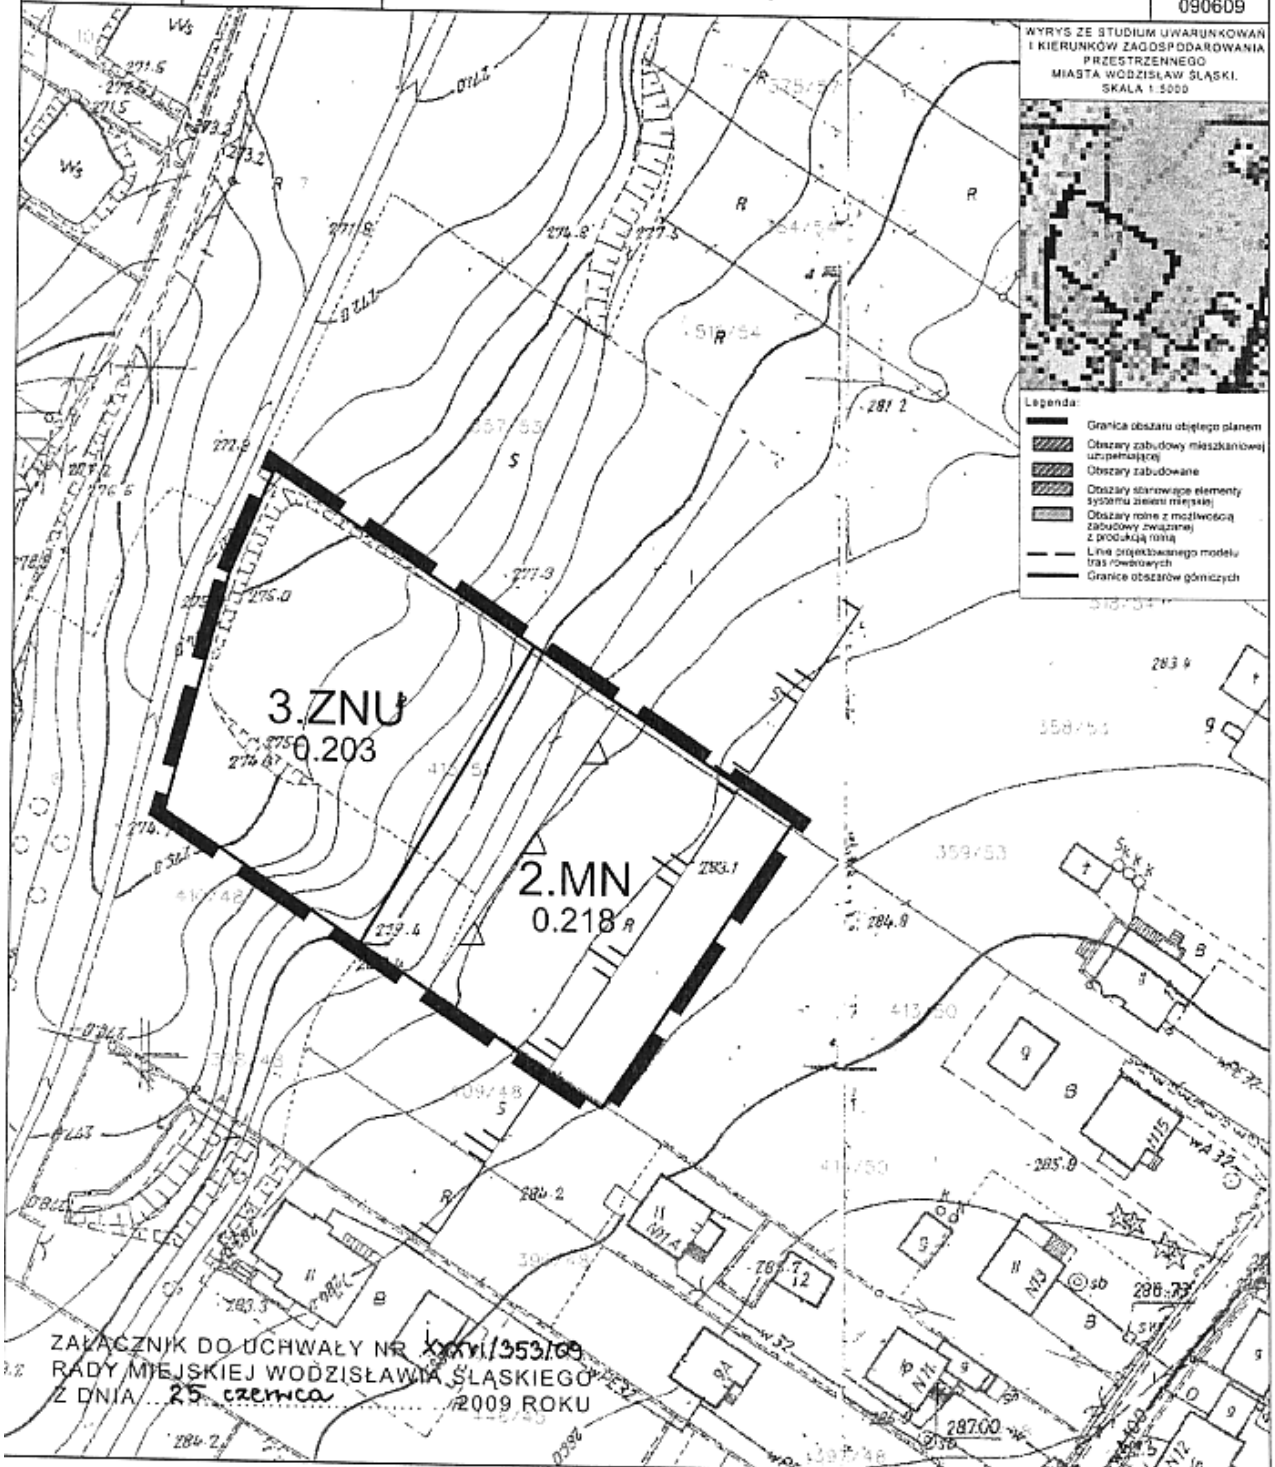


ZALĄCZNIK DO UCHWAŁY NR ~~XXXVI/1953/09~~  
RADY MIEJSKIEJ WODZISŁAWIA ŚLĄSKIEGO  
Z DNIA 25 czerwca 2009 ROKU

## LEGENDA:

### OBOWIĄZUJĄCE USTALENIA PLANU.

- Granica obszaru objętego planem
- Linia rozgraniczająca tereny
- Nieprzekraczalna linia zabudowy
- Teren zabudowy mieszkaniowej jednorodzinnej
- Teren zieleni nieurządzonej

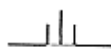

Granica terenu o złożonych warunkach geologicznych

0 m 50 M



[www.geoplan.com.pl](http://www.geoplan.com.pl)

ZESPÓŁ AUTORSKI:  
mgr inż. Adrian Łuszczyński - projektant  
mgr inż. Paweł Czuczwała - projektant  
mgr inż. Agnieszka Nieczajowska - projektant  
mgr inż. Katarzyna Matusiak - projektant  
mgr Piotr Łutwy - ochrona środowiska

RADA MIEJSKIEJ  
Wodzisławia Śląskiego

Lech Litwora