


Skala 1 : 20 000

Załącznik nr 1
do uchwały Rady Miejskiej Wodzisławia Śląskiego
Nr *XXVII.1.272.108*....
z dnia *25.09.2008*r.

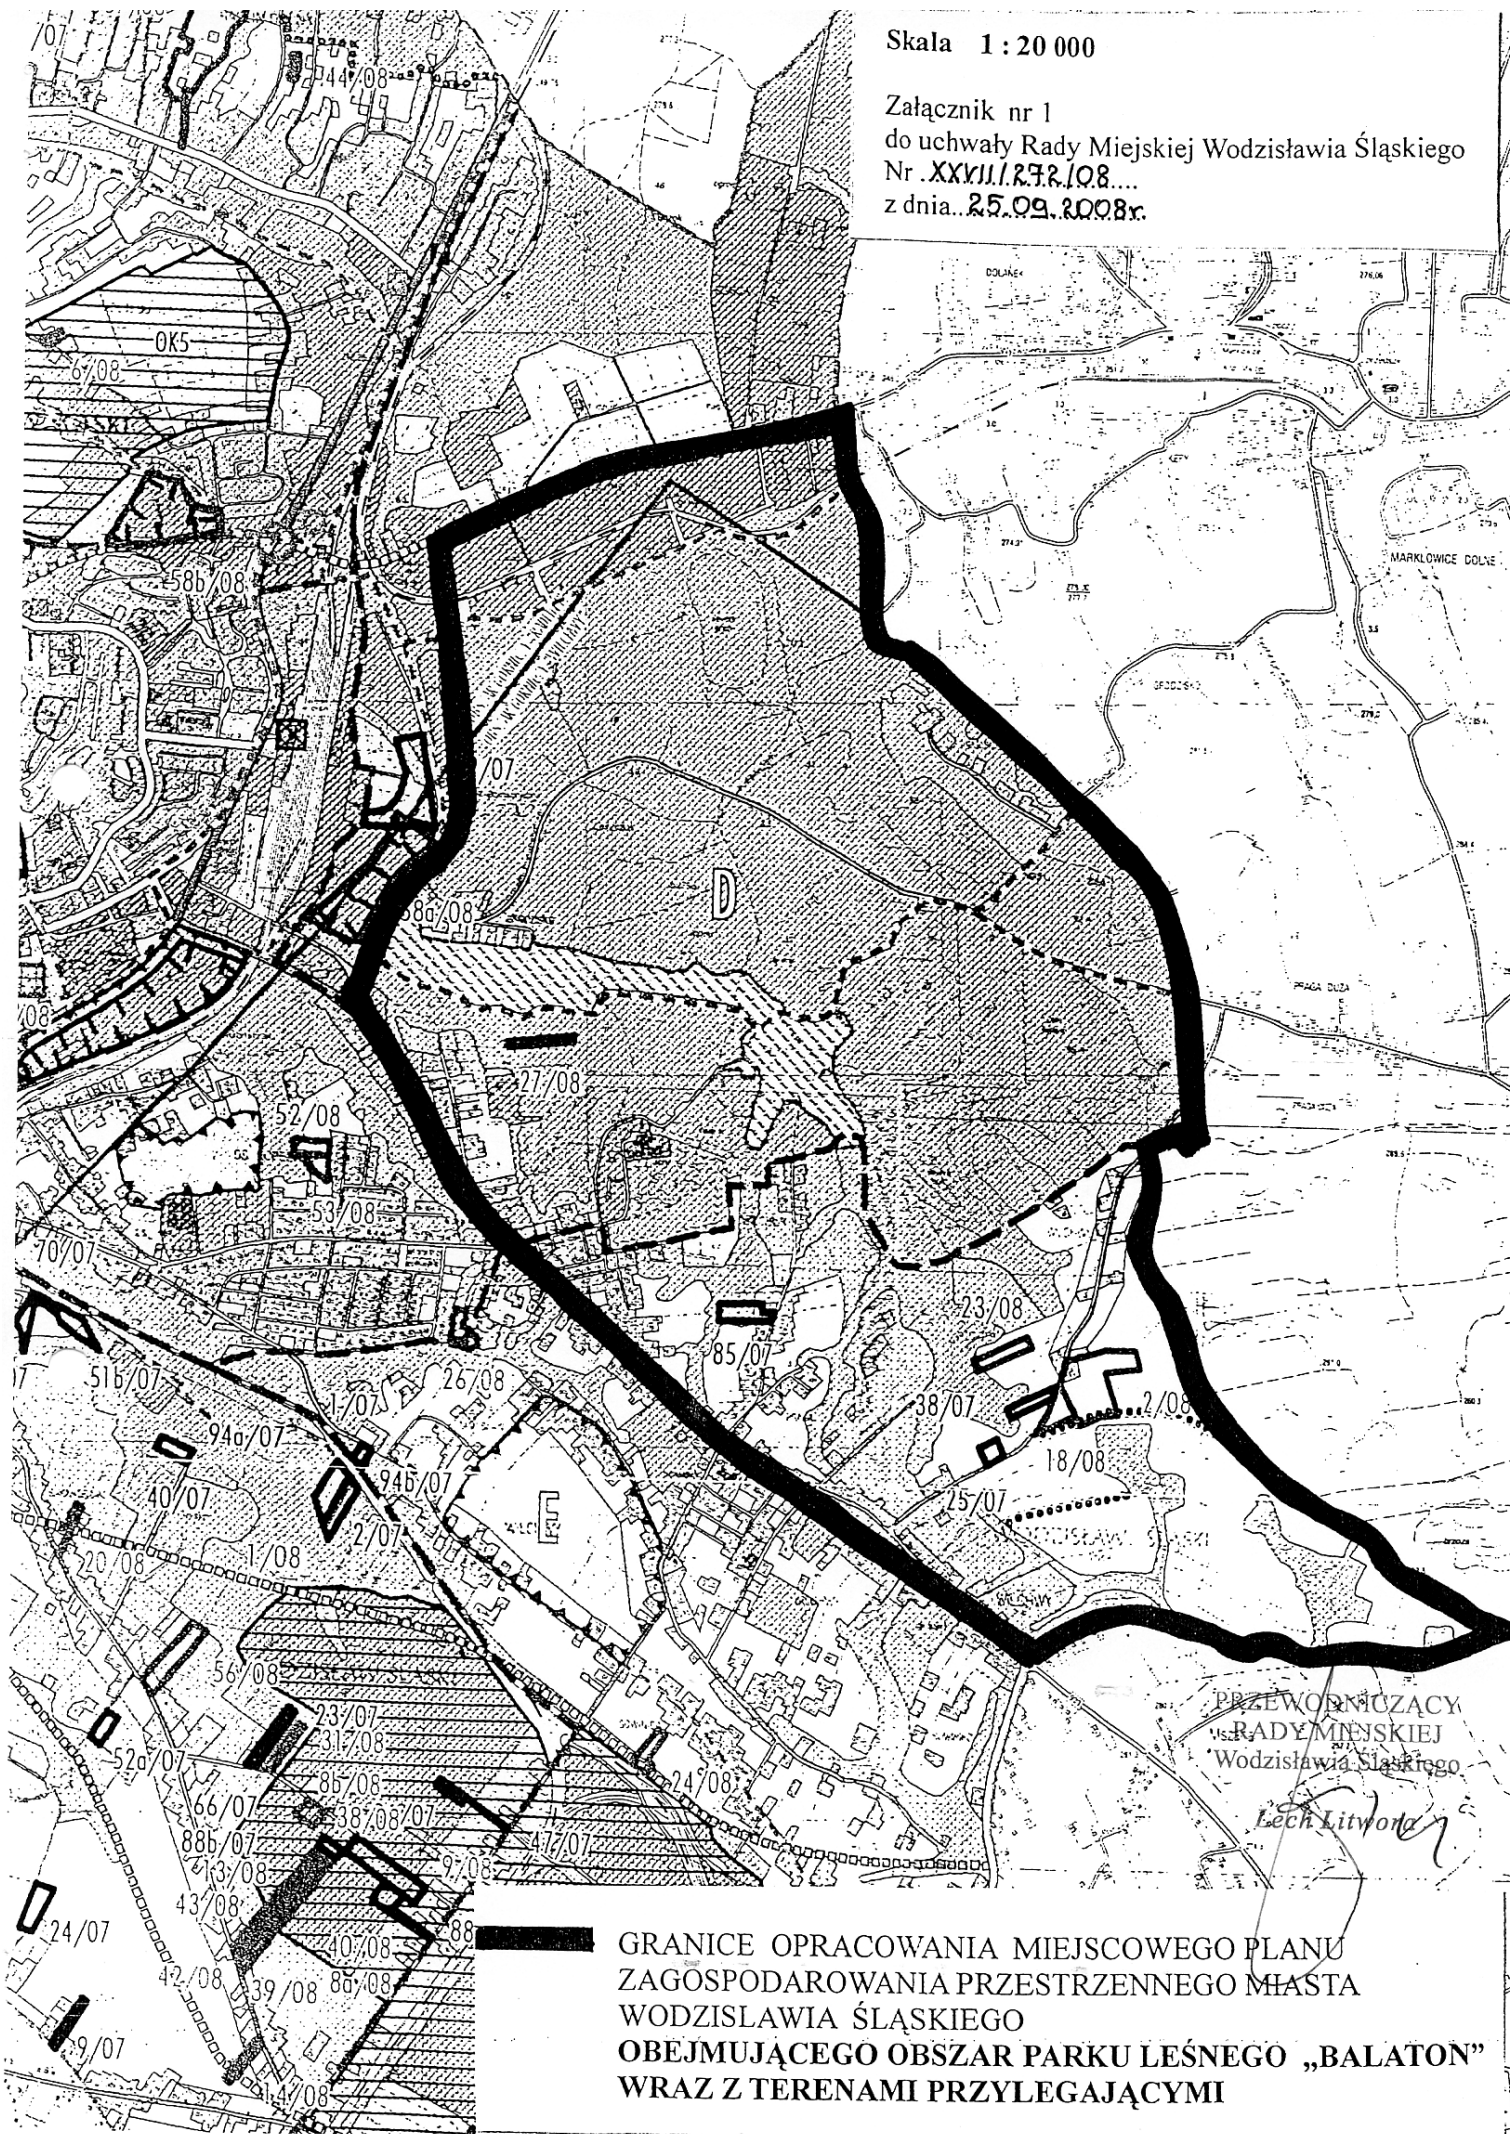

GRANICE OPRACOWANIA MIEJSCOWEGO PLANU
ZAGOSPODAROWANIA PRZESTRZENNEGO MIASTA
WODZISŁAWIA ŚLĄSKIEGO
OBEJMUJĄCEGO OBSZAR PARKU LEŚNEGO „BALATON”
WRAZ Z TERENAMI PRZYLEGAJĄCYMI