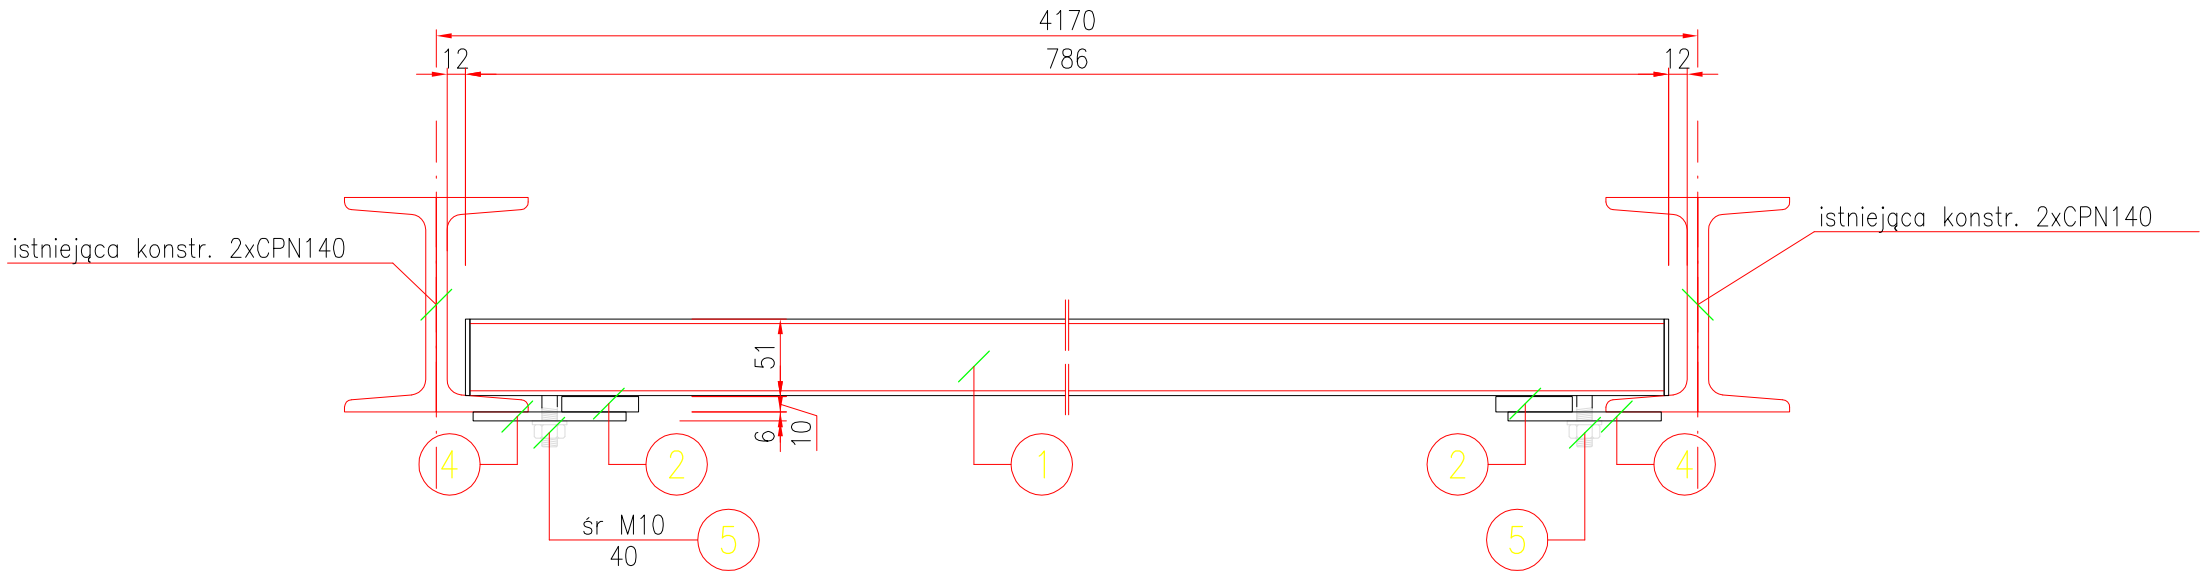

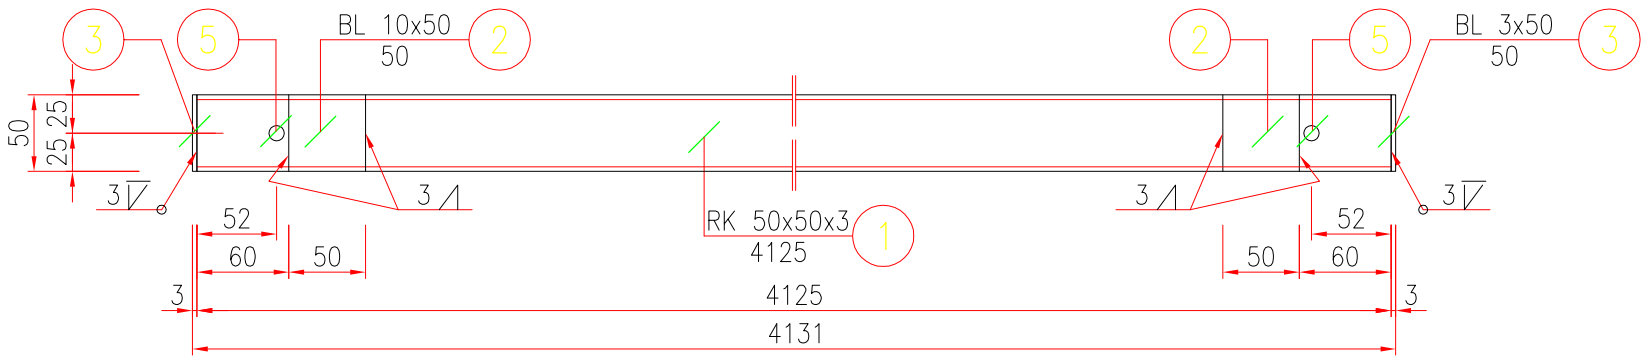

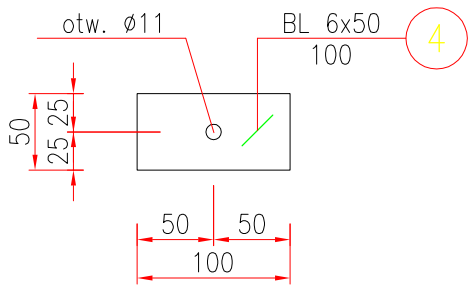

Uwaga

– otwory do montażu głośników wykonać w elementach wsporczych wykonać w trakcie montażu zgodnie z rozstawem otworów w uchwytach głośników

PROJEKT INSTALACJI NAGŁOŚNIENIA STADIONU MOSiR "CENTRUM" W WODZISŁAWIU ŚLĄSKIM PRZY UL.BOGUMIŃSKIEJ 8	Przedsiębiorstwo Handlowo-Usługowe FIT4FUN Andrzej Konopelski 44-200 Rybnik ul. Kartowicza 2B/14			PW	IS	1.11
				faza	branża	nr rys.
inwestor	Miejski Ośrodek Sportu i Rekreacji CENTRUM w Wodzisławiu Śl.			06.2008		----
temat rysunku	Konstrukcja do zamocowania głośnika G2, G3, G6 i G7			data		skala
projektował część elektryczna	Andrzej Konopelski	----------	A.Konopel	1-06/2008		
sprawdził część elektryczna	mgr inż. Tomasz Bienek	SLK/0996/PWOE/05	T.Bienek	nr projektu		
projektował część konstrukcyjna	inż. Krzysztof Sobik	SLK/BO/8987/03	Sobik			