

TRAFFIC - SYSTEM


inż. Daniel CHABROWSKI

Investor:	Urząd Miasta Wodzisław Śląskich ul. Bolesława 48 44-300 Wodzisław Śląski
Tytuł projektu:	PRZEBUDOWA UL. 26 MARCA (BUDOWA RONDA PRZY UL. 26 MARCA I UL. JANA PAWŁA II)
Etap projektu:	PROJEKT WYKONAWCZY
Tytuł rysunku:	PROJEKTOWANA ORGANIZACJA RUCHU
Zespół:	Linie i nazwisko Nr uprawnień bud.
Projektował:	Podpis 525/02
Sprawił:	Podpis 518/77
Wykonał:	Podpis Za-26/06
Data:	11.2006r.
Nr rk:	2

LEGENDA:

- ZNAKI DO USUNIĘCIA
- ZNAKI DO PRZESTAWIENIA
- ZNAKI NOWOPROJEKTOWANE
- KRAWĘŻNIK OBNIŻONY

NAWIERZCHNIA NAWAZBOWA
Z KOSTKI KAMIENNEJ -
WYNIESIONA NA WYS. od 2 do 4 CM

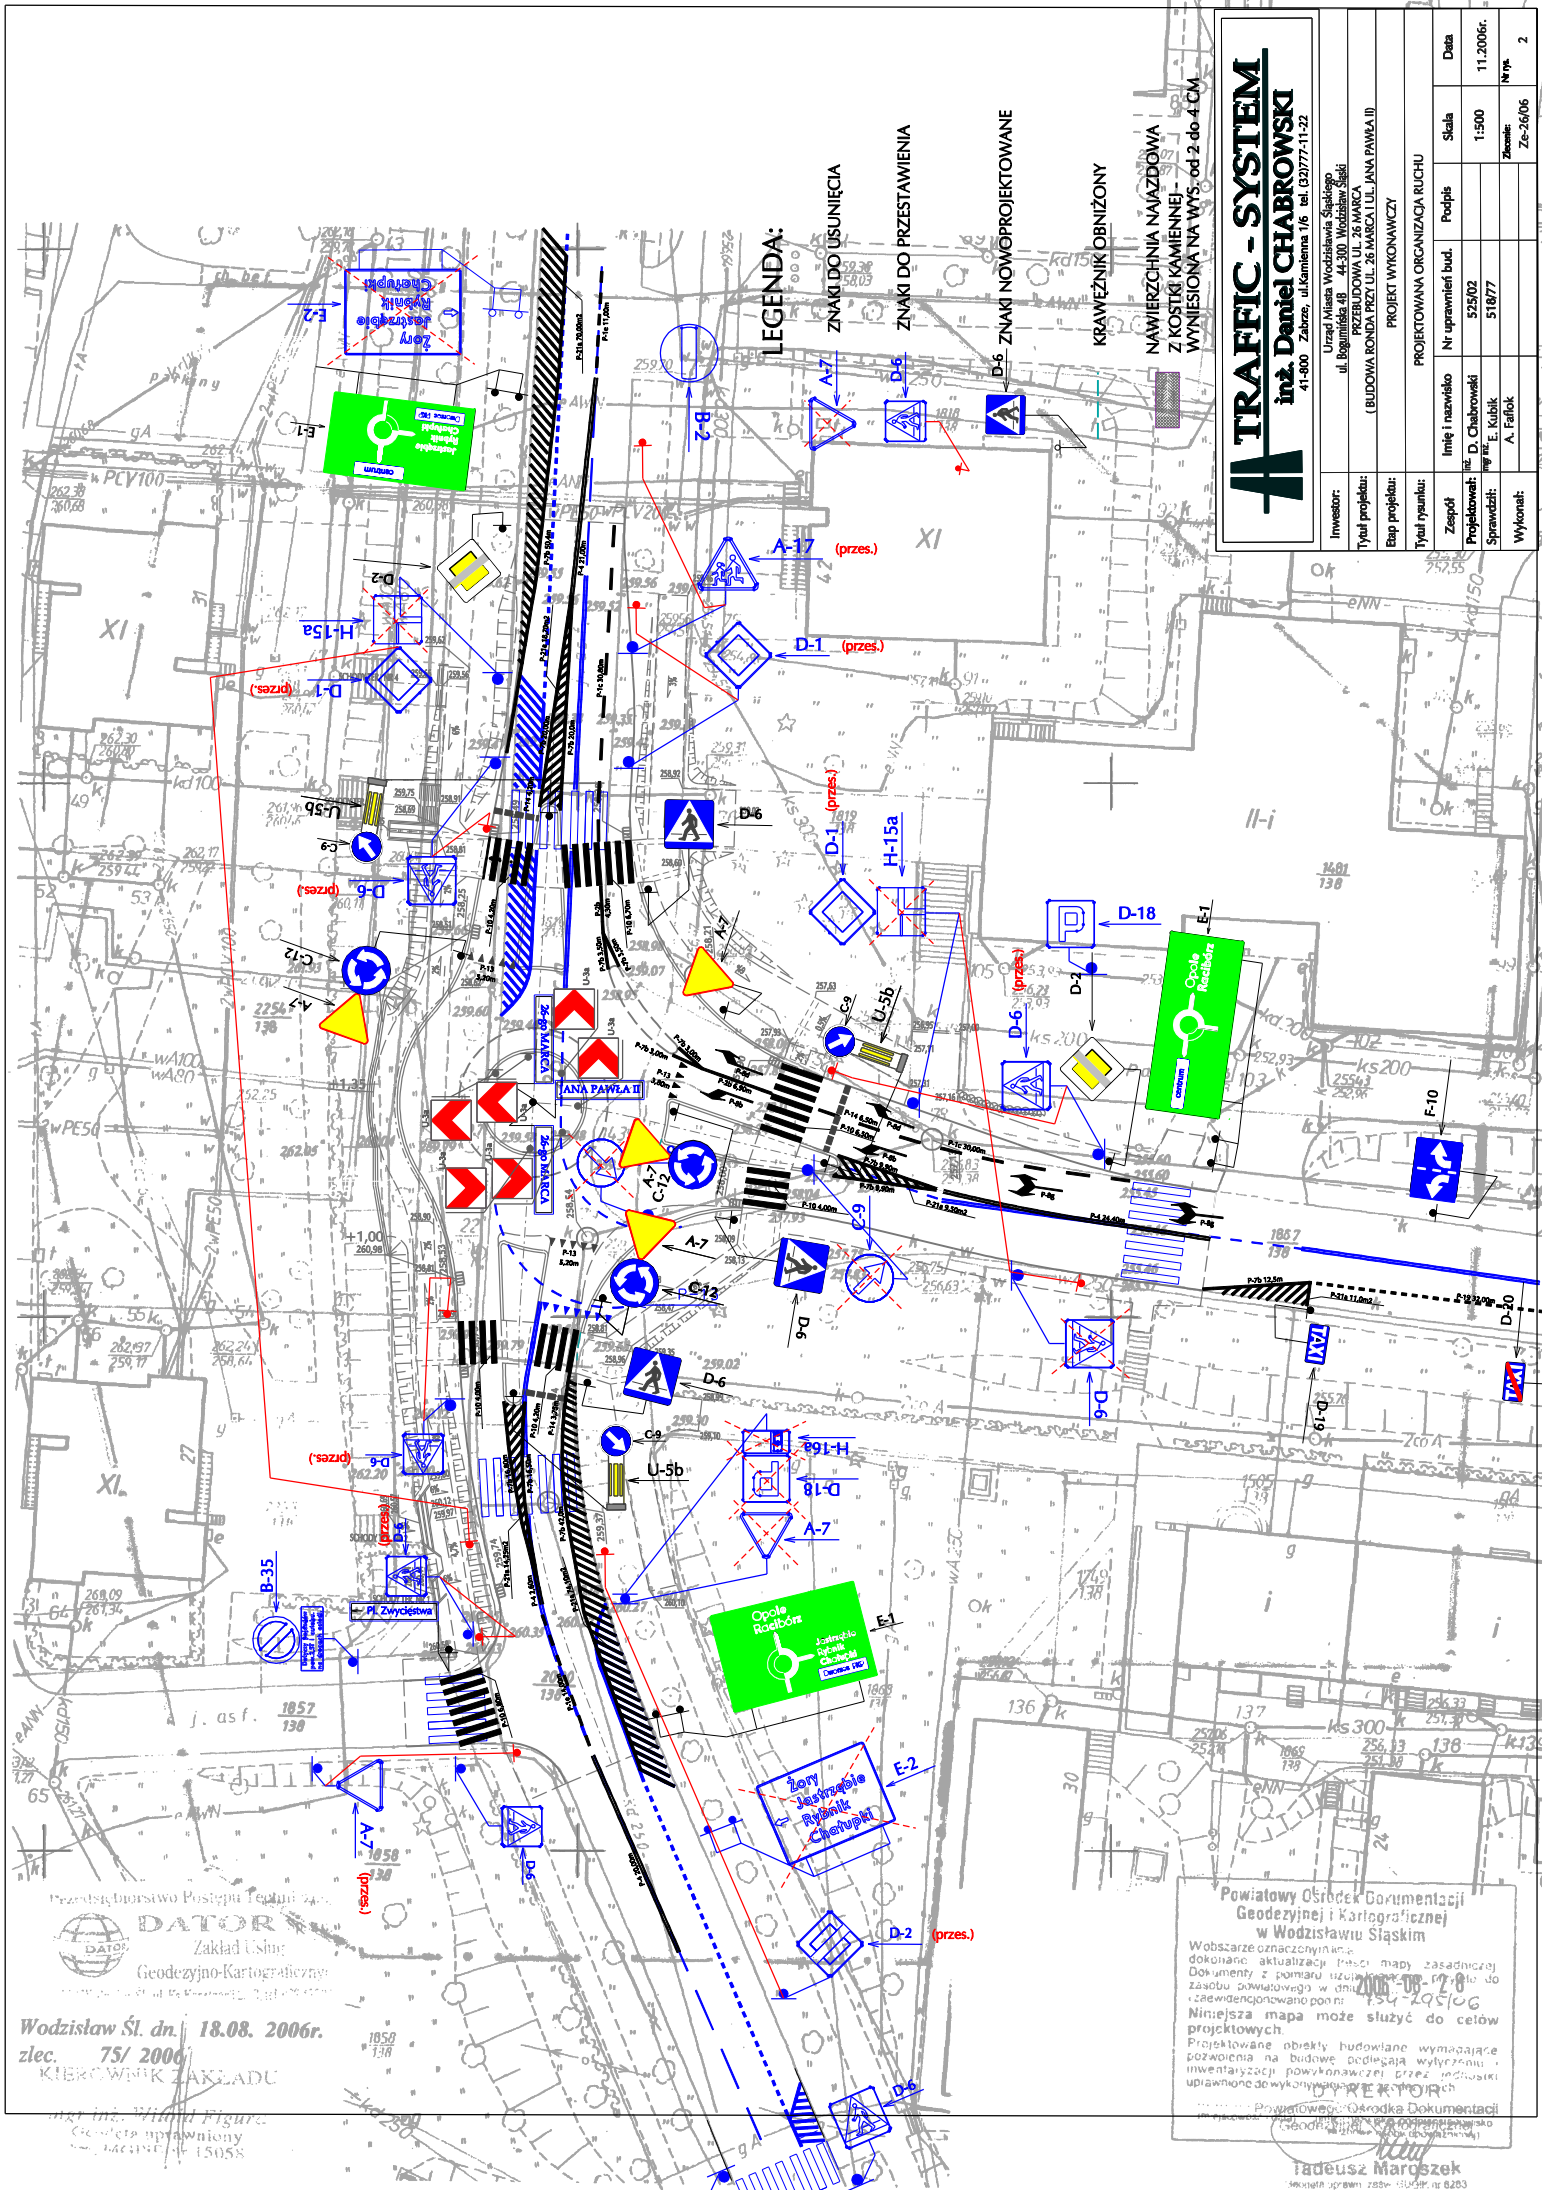

Przedsiębiorstwo Postępu Technicznego
DATOR
Zakład Usług
Geodezyjno-Kartograficznych
Wodzisław Śl. dn. 18.08. 2006r.
zlec. 75/ 2006
KIEROWNIK ZAKŁADU

Powiatowy Ośrodek Dokumentacji
Geodezyjnej i Kartograficznej
w Wodzisławiu Śląskim
W obszarze oznaczonym na
dokonane aktualizacji treści mapy zasadniczej
dokumenty z pomiaru i rysunku, zgodnie do
zasobu powiatowego w dniu 13.08.2006
i zorientowane pomiarowo 134-295/06
Niniejsza mapa może służyć do celów
projektowych
Projektowane obiekty budowlane wymagające
pozwolenia na budowę podlegają wytyczeniu
inwentaryzacji powykonawczej przez inżynierski
uprawnione do wykonywania pomiarów
Powiatowy Ośrodek Dokumentacji
Geodezyjnej i Kartograficznej
Tadeusz Marończek
sekretarz spraw zlec. 134-295/06