


SZKIC ORIENTACYJNY

Sekcja -50-32-(A) 1 : 5 000

Miasto : Wodzisław, obręb: Wodzisław k.m. 3

Działka: 3108/192 Właściciel: Dyszy Adam i Dorota

Miejsce położenia:

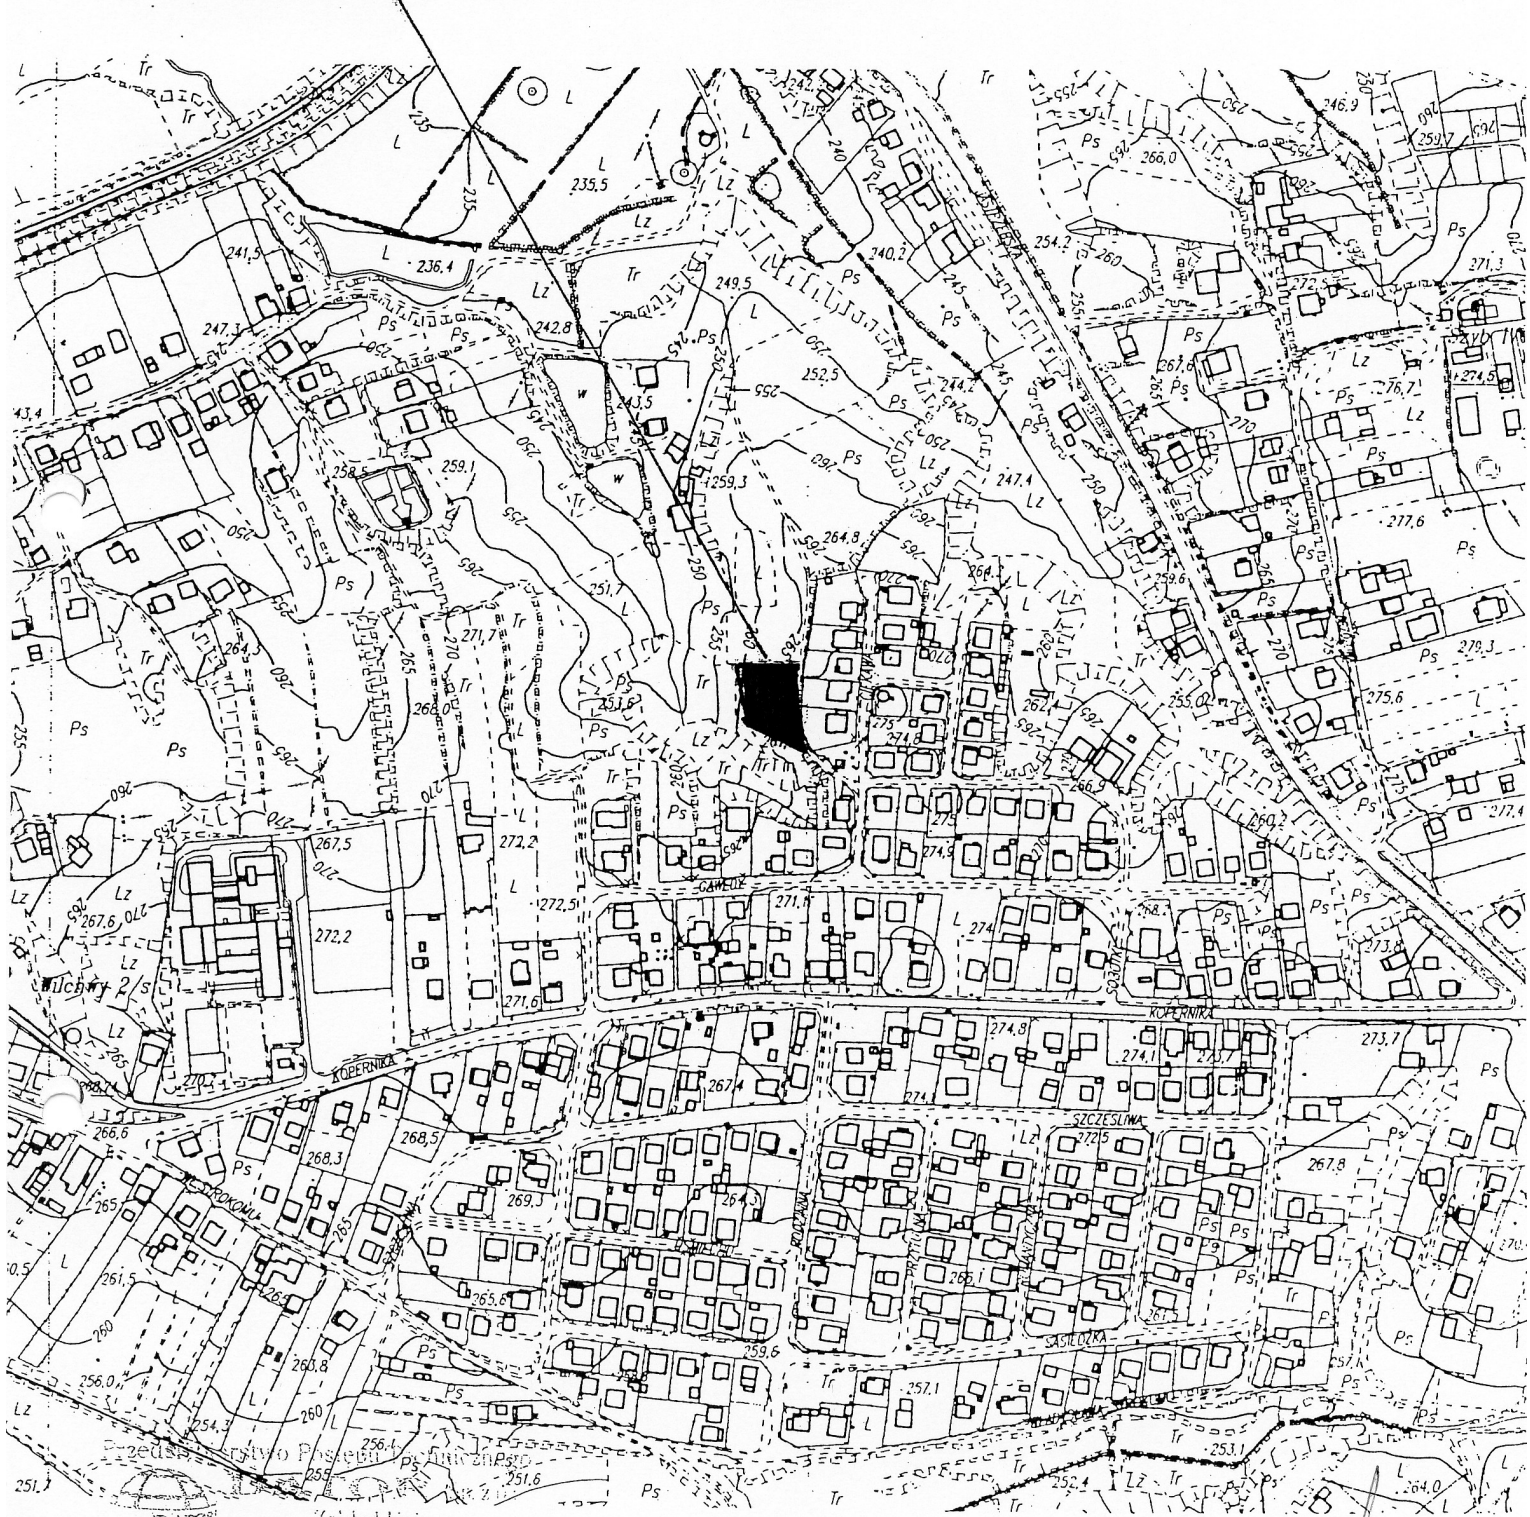

PRZEWODNICZĄCY
RADY MIEJSKIEJ
Wodzisławia Śląskiego

Lech Litwora

5 St.

93

rodka Dokumentacji
Bibliograficznej

May 1969

D. A. Clark, N. G. 22

- 300 Wodzisław Śl., ul. Ks. Kuźm

Wodzisław Śl. dn.

KERG: 754-575/2

Ks. rob. 123/2007

Załącznik

do uchwały Nr XXXII / 317 / 09

Rady Miejskiej Wodzisławia Śląskiego

z dnia... 26 lutego 2009 roku

-GRANICE OPRACOWANIA PLANU

[illegible]