


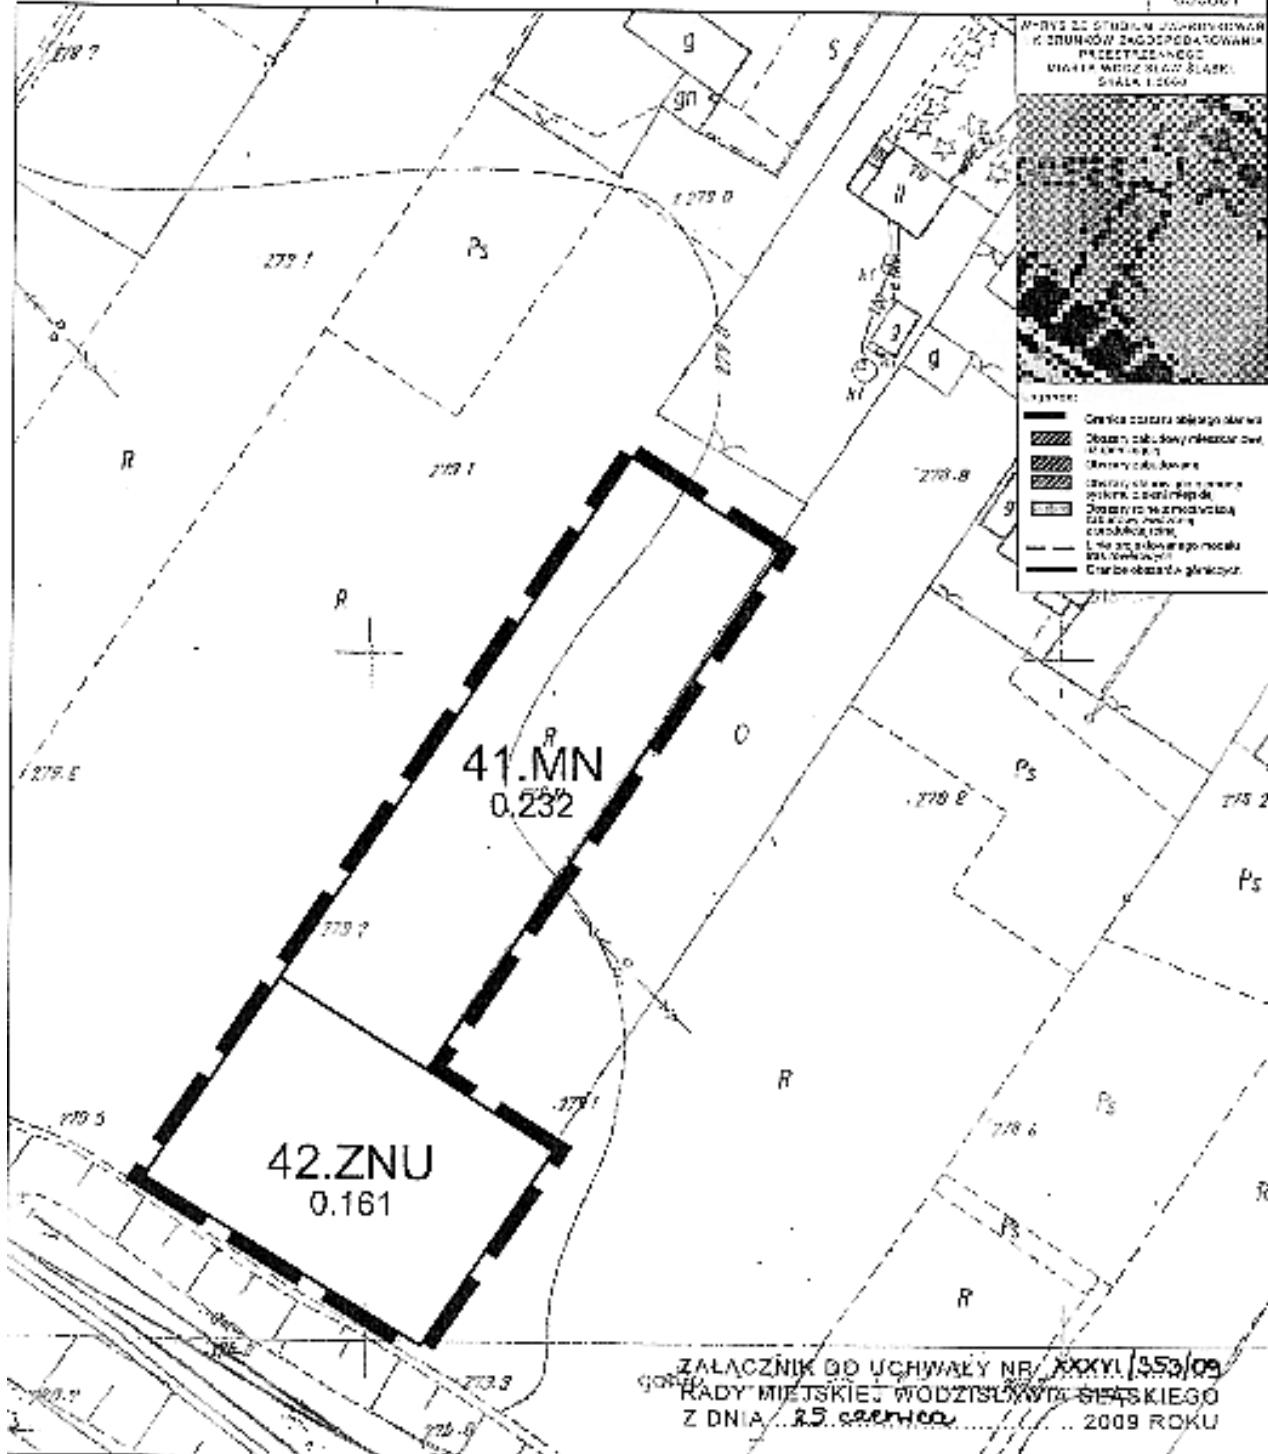

skala 1:1000

Miejscowy plan zagospodarowania przestrzennego miasta Wodzisławia Śląskiego, dla pojedynczych działek, zlokalizowanych w różnych dzielnicach miasta.

ARK. NR.
25
093601



LEGENDA:

OBOWIĄZUJĄCE USTALENIA PLANU

- Granica obszaru objętego planem
 - Linia rozgraniczająca tereny
 - MN Teren zabudowy mieszkaniowej jednorodzinnej
 - ZNU Teren zielony nieurządzony

PRZEWODNICZĄCY
RADY KRAJOWEJ
Wojciech Słusak

Leck Litwora

 www.geoplan.com.pl