


KOPIA MAPY ZASADNICZEJ

skala 1:1000

Działka nr 314/175

Właściciel: **SWOBODA KARINA**

Adres: 314-373 Wodzisław Śląski, ul. Norwida 16

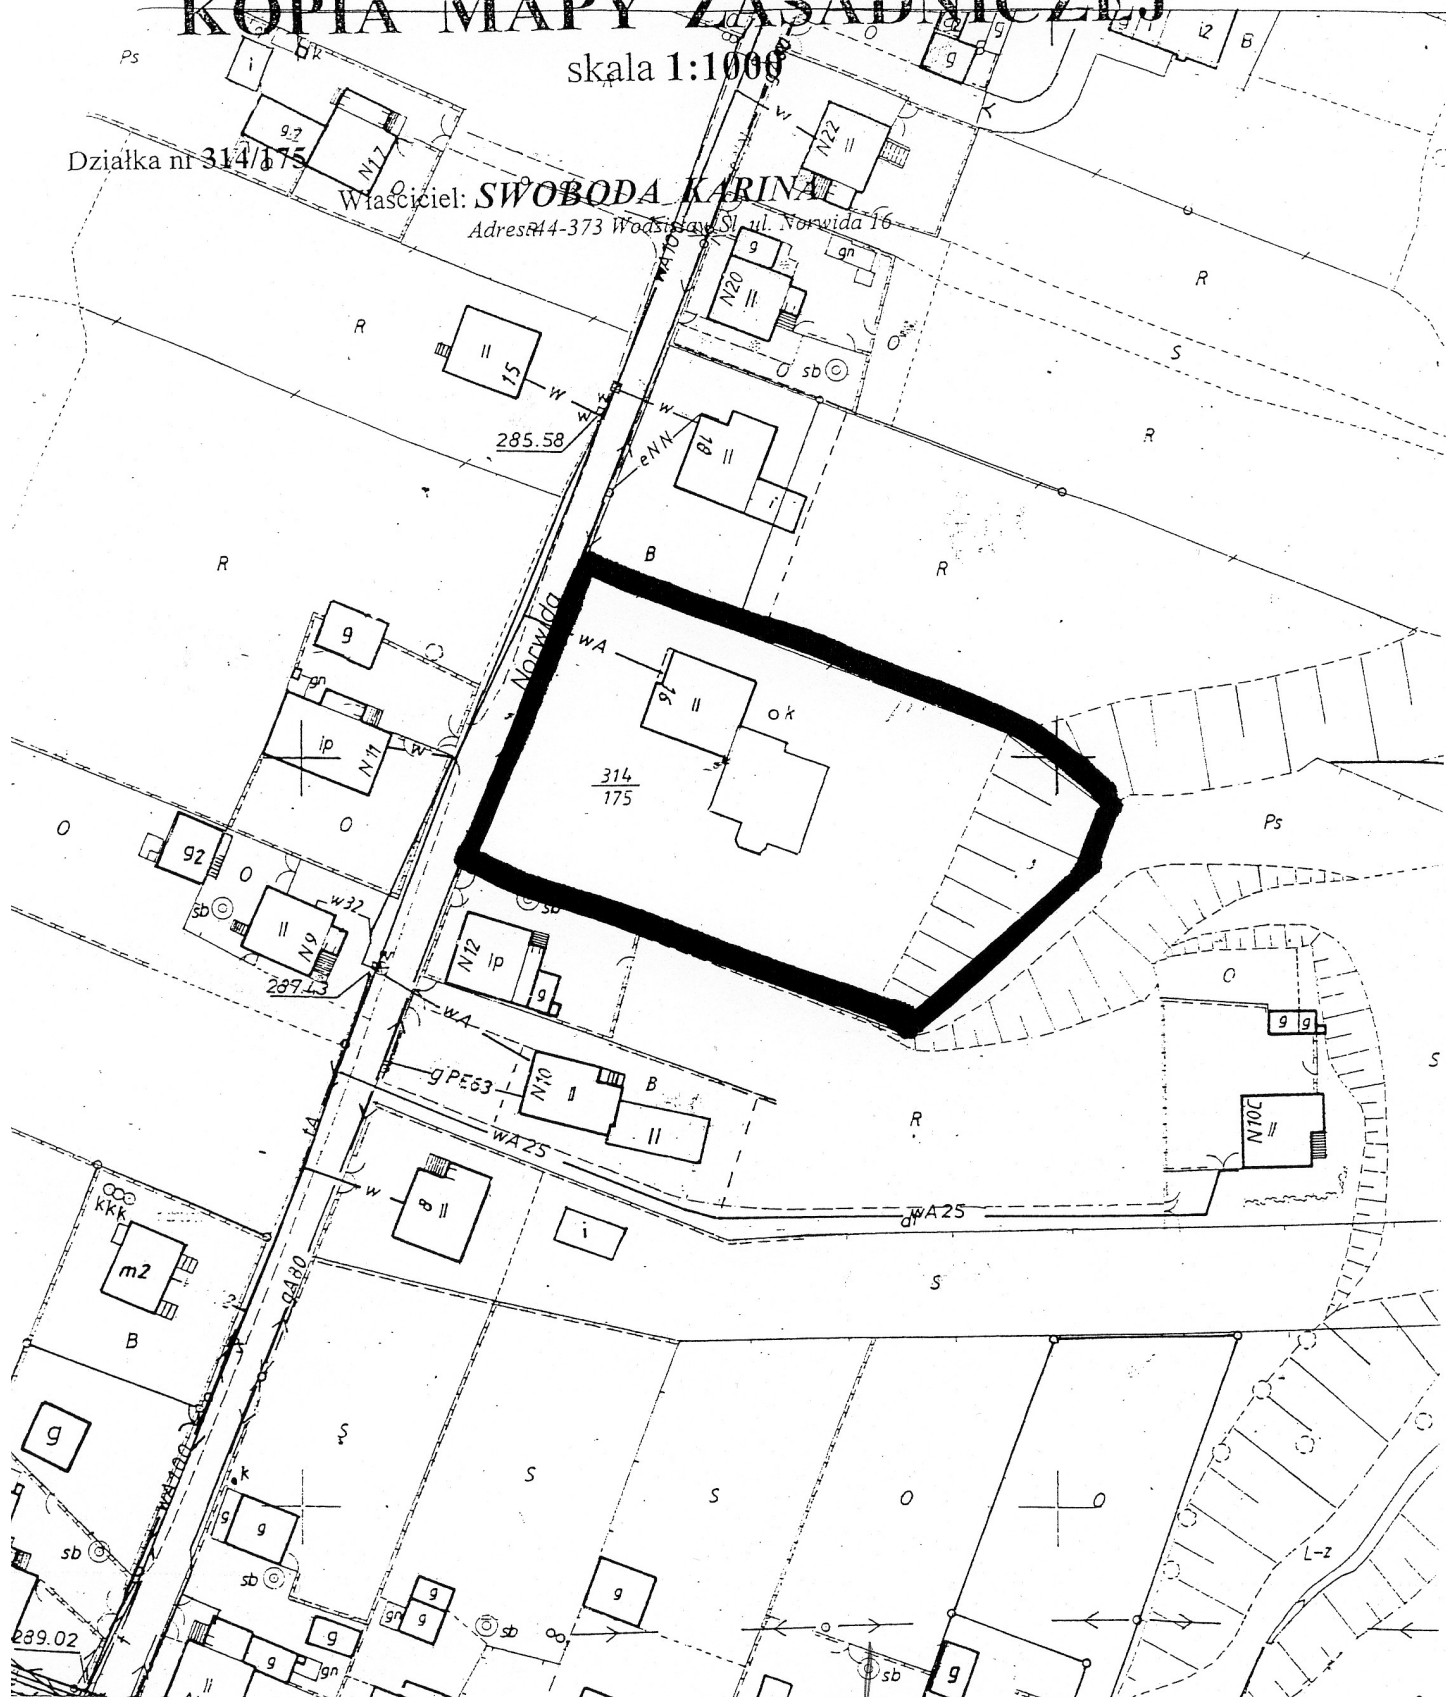

PRZEWODNICZĄCY
RADY MIEJSKIEJ

Wodzisławia Śląskiego

Wyrośnięta Poradnia w Wodzisławiu Śląskim
Wydział Budowlany
Załącznik 113/2008
zryglonem 753/25-6
Data 14-01-2008


Lech Litworn

Załącznik

do uchwały Nr... XXXIII.317109

Rady Miejskiej Wodzisławia Śląskiego

z dnia... 26 lutego 2008

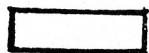

-GRANICE OPRACOWANIA PLANU

1:1000