
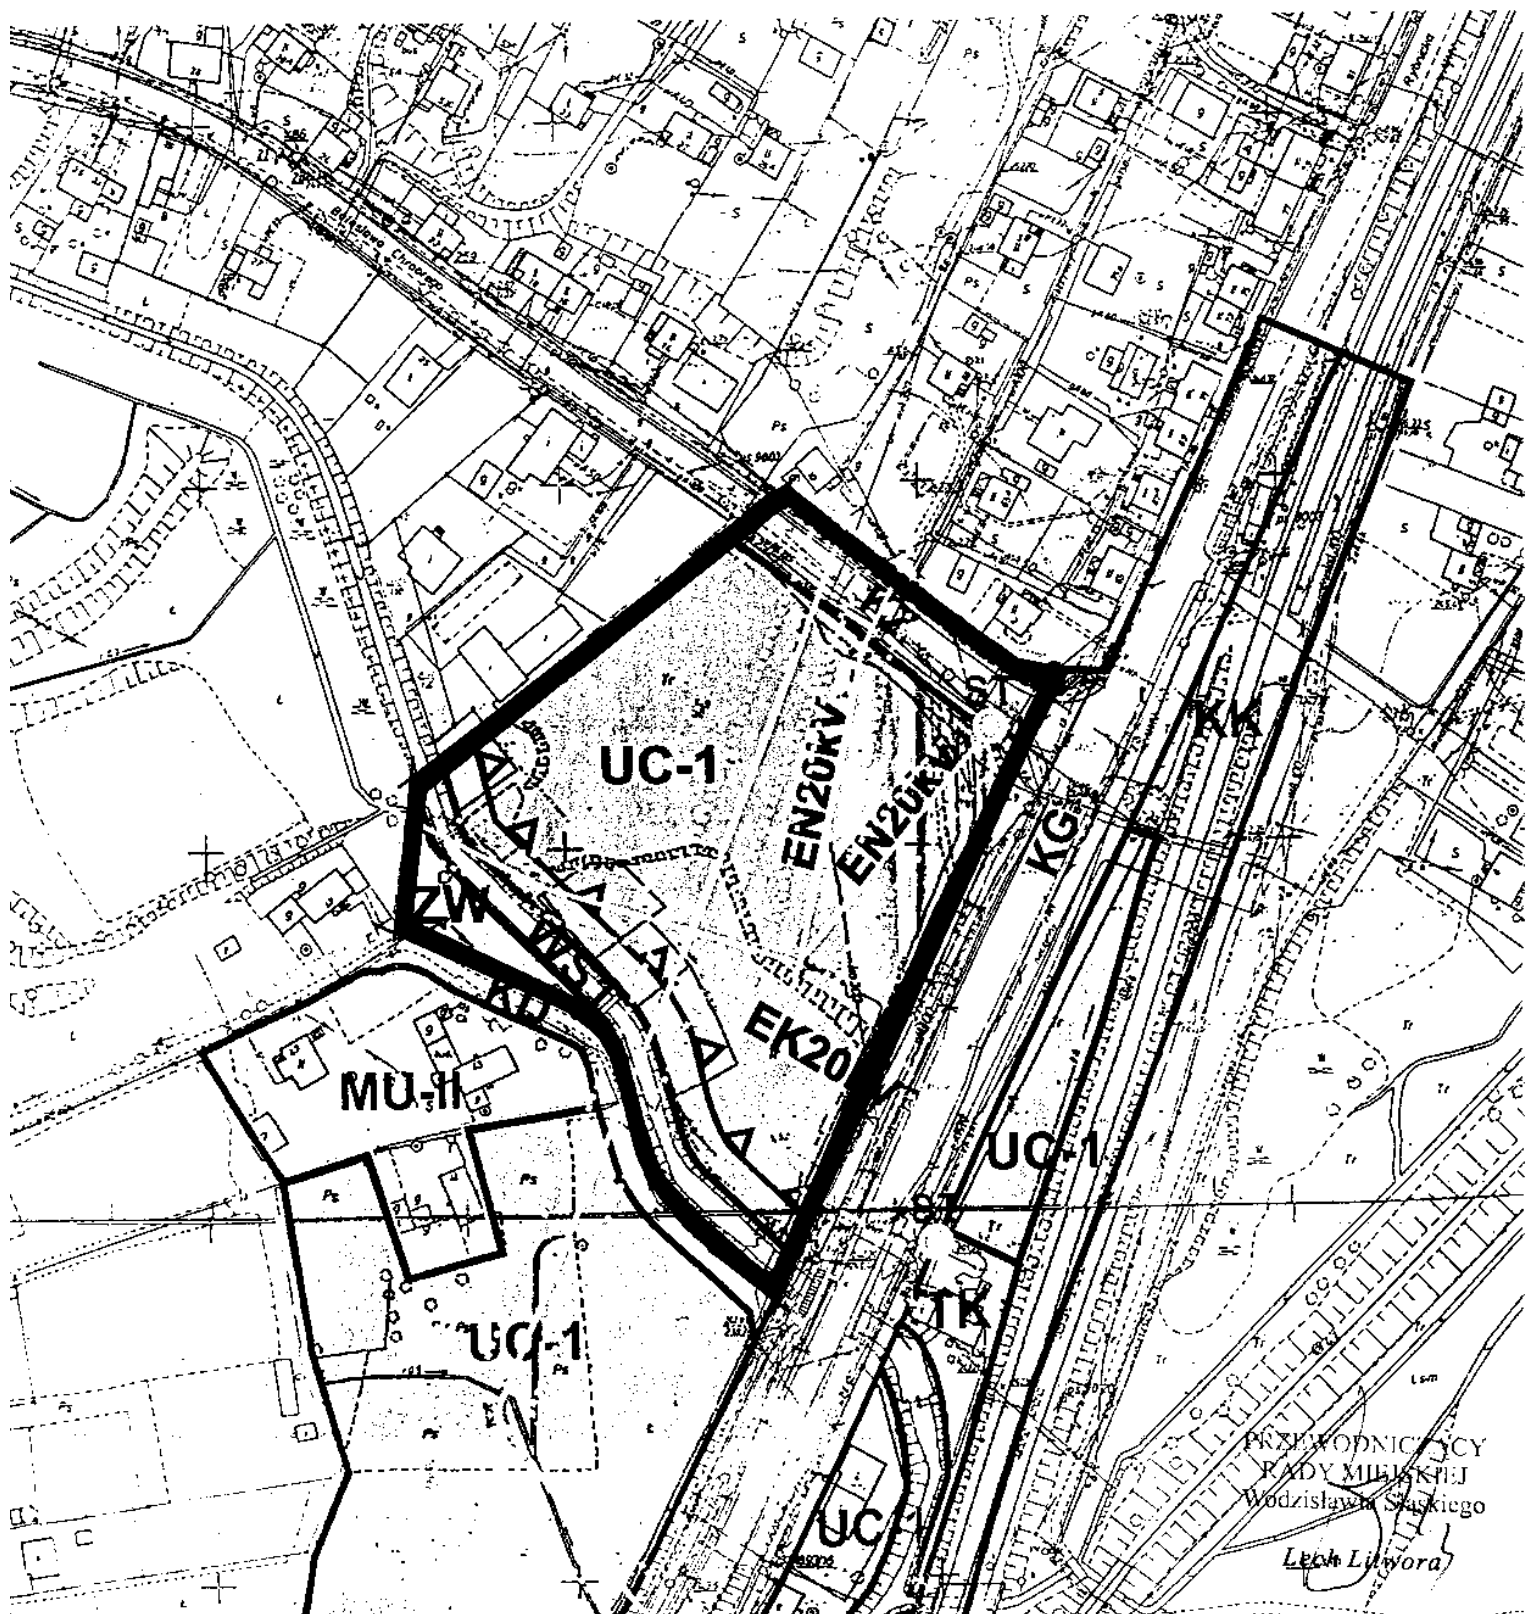


Załącznik do uchwały
Rady Miejskiej Wodzisławia Śl.
Nr. XXXIX/383/09...
z dnia...29.X.09v.....

 - zares opracowania

1:2000



PRZEWODNICZY
RADY MIEJSKIEJ
Wodzisławia Śląskiego
Lech Litwora