


W istniejącym korycie metalowym z poziomu pod trybunami

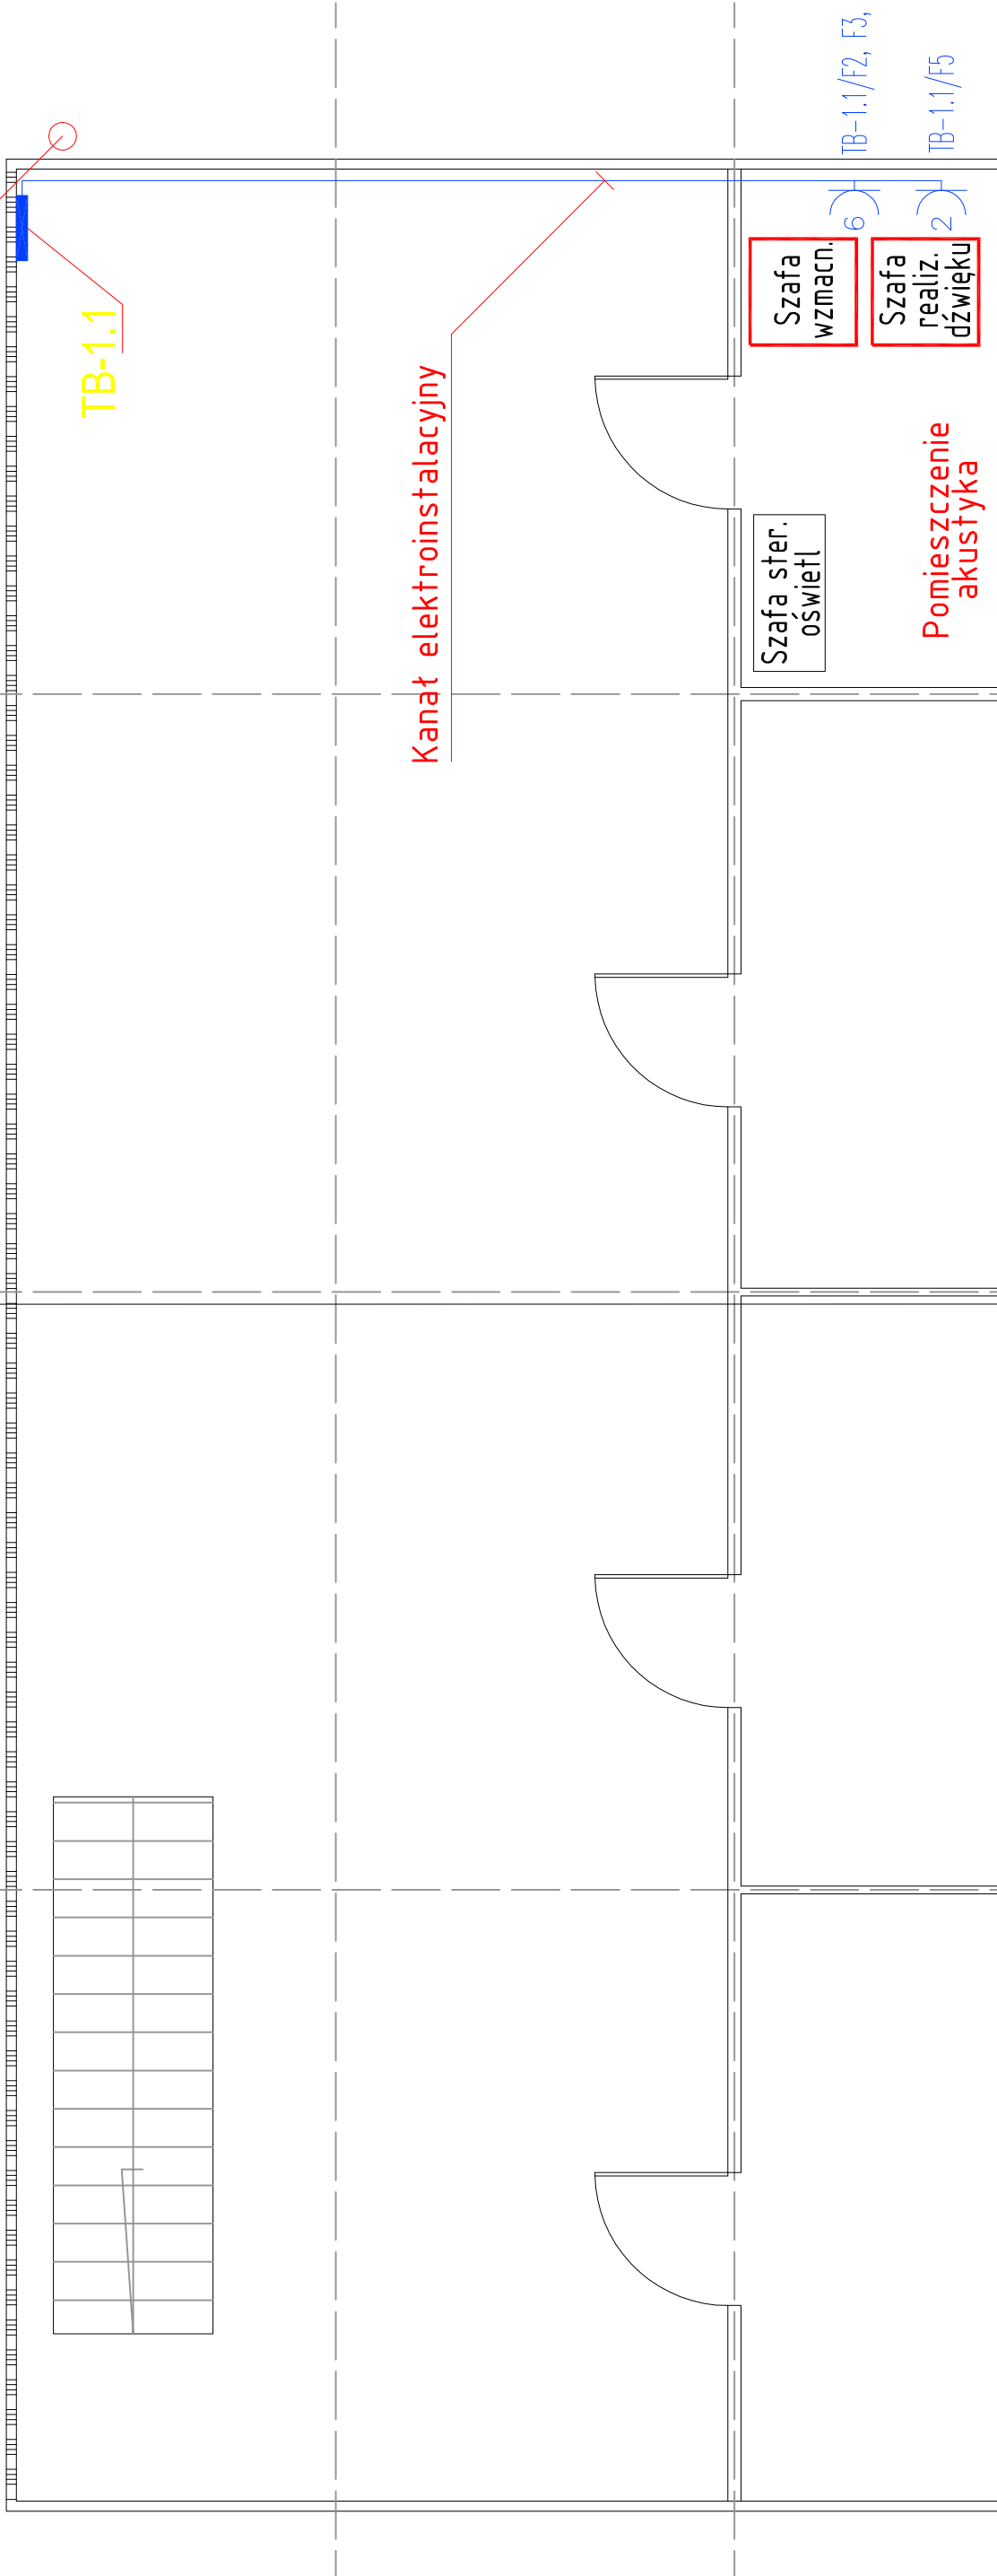

LEGENDA:

- Gniazdo 2x2p+Z p/t, 16A 250 V~
- 3xGniazdo 2x2p+Z p/t, 16A 250 V~

PROJEKT INSTALACJI NAGŁOŚNIENIA STADIONU MOSIR "CENTRUM" W WODZISŁAWIU ŚLĄSKIM PRZY UL. BOGDUMIŃSKIEJ 8	Przedsiębiorstwo Handlowo-Ustugowe FIT4FUN Andrzej Konopelski 44-200 Rybnik ul. Karłowicza 2B/14	PW IS 1.3
inwestor	Miejski Ośrodek Sportu i Rekreacji CENTRUM w Wodzisławiu Śl.	faza
temat rysunku	Rozmieszczenie urządzeń i tras kablowych na poziomie +2,76	06.2008
wykonat	Andrzej Konopelski	branża nr rys.
projektował	mgr inż. Tomasz Bienek	1-06/2008
projektował	inż. Krzysztof Sobik	nr projektu
projektował		data
projektował		skala
projektował		1-06/2008
projektował		nr projektu