


MIJSCOWY PLAN ZAGOSPODAROWANIA PRZESTRZENNEGO MIASTA WODZISŁAWIA ŚLĄSKIEGO


RYSUNEK PLANU - SKALA 1 : 500

ZAŁĄCZNIK NR 22

DO UCHWAŁY RADY MIEJSKIEJ WODZISŁAWIA ŚLĄSKIEGO
NR XXVIII/281/08 Z DNIA 30 PAŹDZIERNIKA 2008 R.

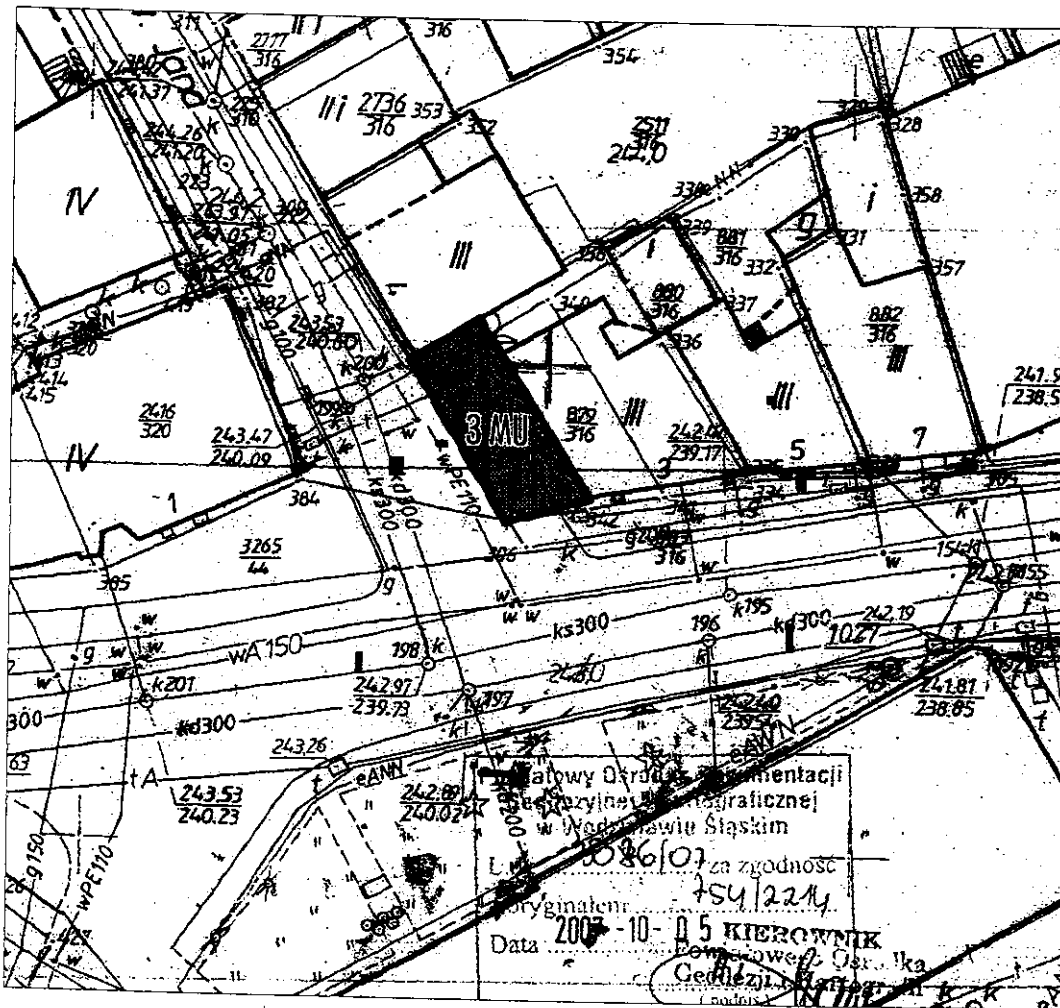


Legenda:

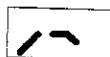

Granice planu



Linie rozgraniczające tereny o różnym przeznaczeniu lub różnych zasadach zagospodarowania

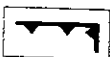

Nieprzekraczalne linie zabudowy

Podstawowe przeznaczenia terenu



Tereny zabudowy mieszkaniowo - usługowej

Sposób zapisu terenów wydzielonych na rysunku planu liniami rozgraniczającymi:

3 MU

Przeznaczenie podstawowe terenu

Kolejny numer terenu w ramach terenu objętego planem



PRZEWODNICZĄCY
RADY MIEJSKIEJ
Wodzisławia Śląskiego

Lech Litwora



Opracowano w Pracowni Urbanistycznej w Rybniku Sp. z o.o.