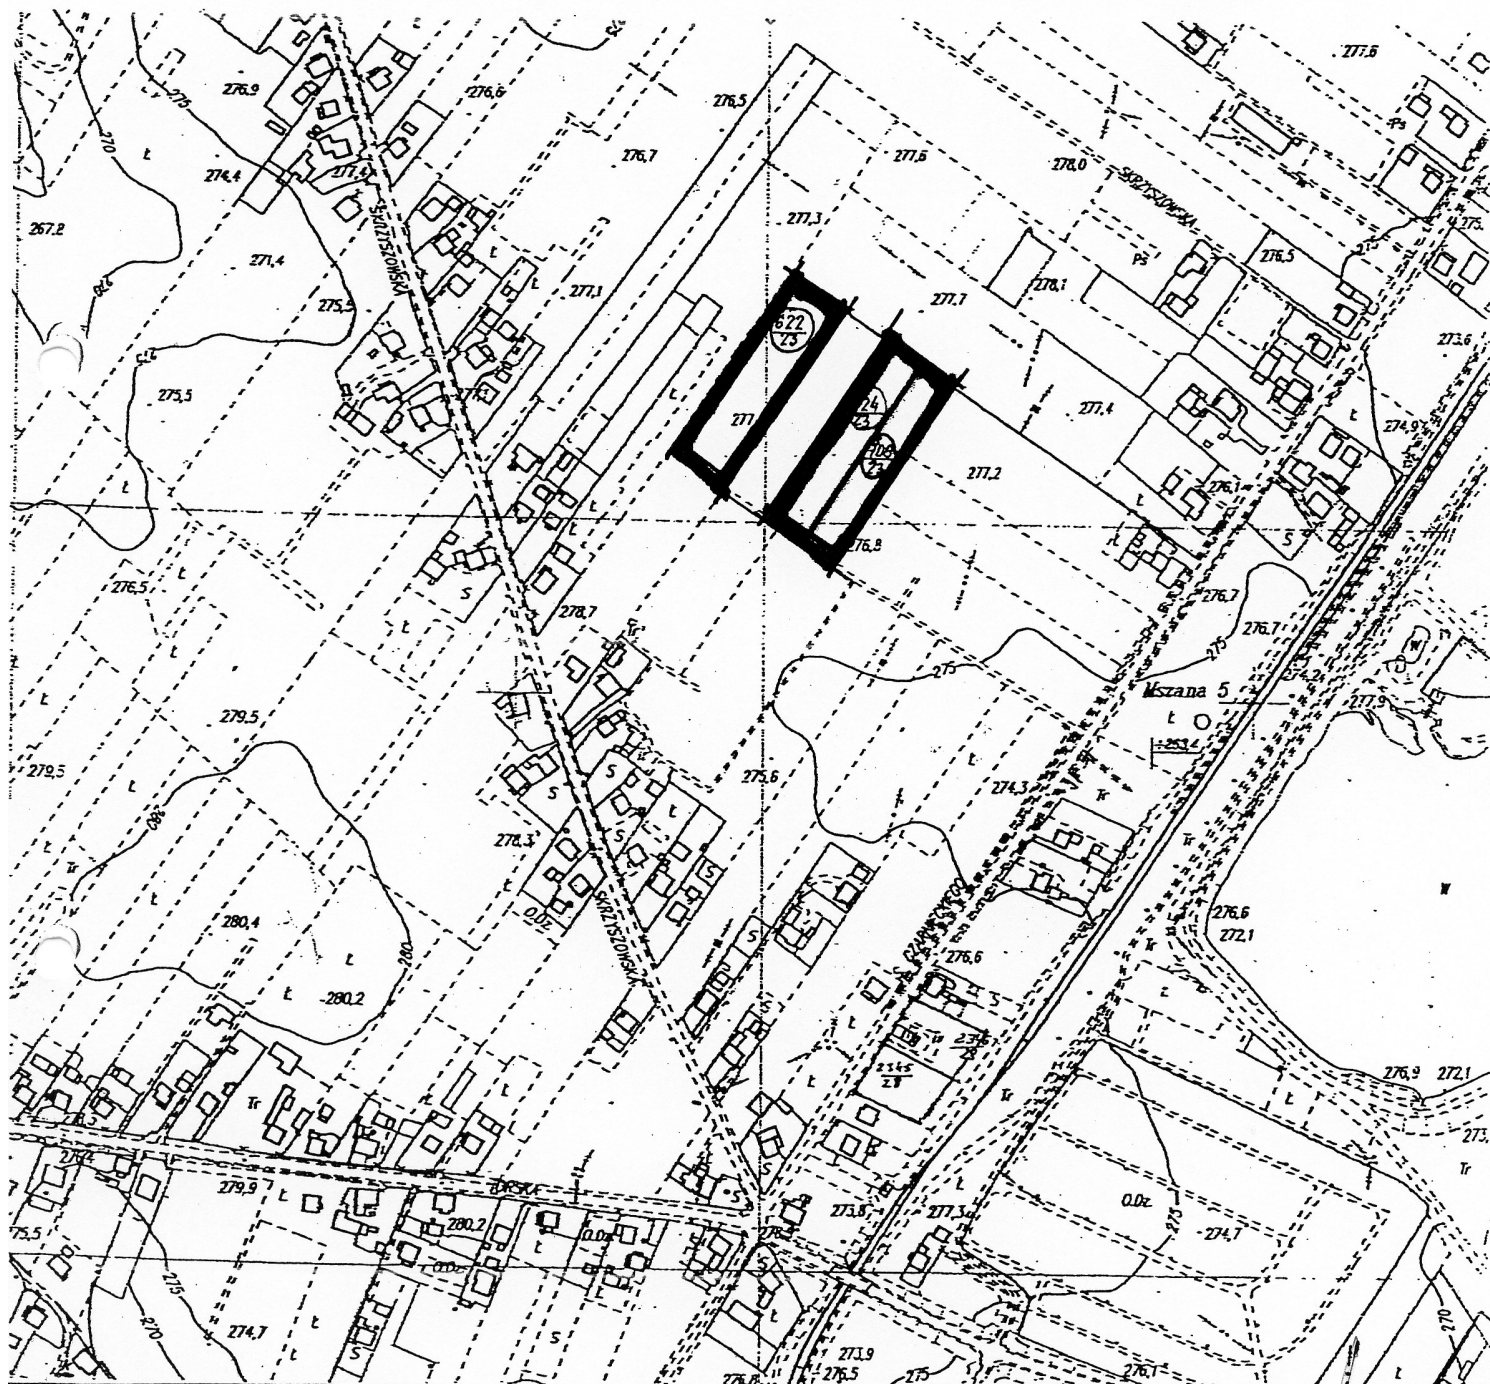


SZKIC ORIENTACYJNY

SKALA 1 : 5000

Wojew:	śląskie	Nr rej:	1889	1946	2312	
Powiat:	wodzisławski					KW:
Miasto:	Wodzisław Śl.	Działka:	<u>622/23</u>	RIVb	0,0280	27.995-W
Obręb:	Wilchwy			RV	0,6172	
Mapa:	4		<u>624/23</u>	RIVb	0,3750	27.996-W
Właściciel:	Wuwer Andrzej i Edyta		<u>708/23</u>	RIVa	0,3744	28.088-W
Sporządzono:	Wodzisław Śl.					
Ks. rob:	116/2008					


USŁUGI GEODEZYJNO-KARTOGRAFICZNE
"ACCORD"Rajmund Tkocz
44-300 Wodzisław Śl., ul. Wałowa 2
tel. 032/ 455 51 27, 501 491 760
NIP 647-101-02-25GEODETA UPRAWNIONY
Rajmund Tkocz
ul. Polna 25, 44-340 Łódź
zaśw. nr 6289 GUGIK
tel. 501 491 760

Załącznik

do uchwały Nr... XXXIII/ 317/09

Rady Miejskiej Wodzisławia Śląskiego
z dnia... 26 lutego 2009 rokuPRZEWODNICZĄCY
RADY MIEJSKIEJ
Wodzisławia Śląskiego

Lech Litwora

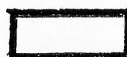

-GRANICE OPRACOWANIA PLANU