Obręb Wilchwy
Karta mapy. 2
Mapa zas. 50-32-(13-b),(9-c),(14-a)

Województwo Śląskie
Gmina Wodzisław

KOPIA MAPY ZASADNICZEJ

skala : 1: 1000

Zakres opracowania geodezyjnego

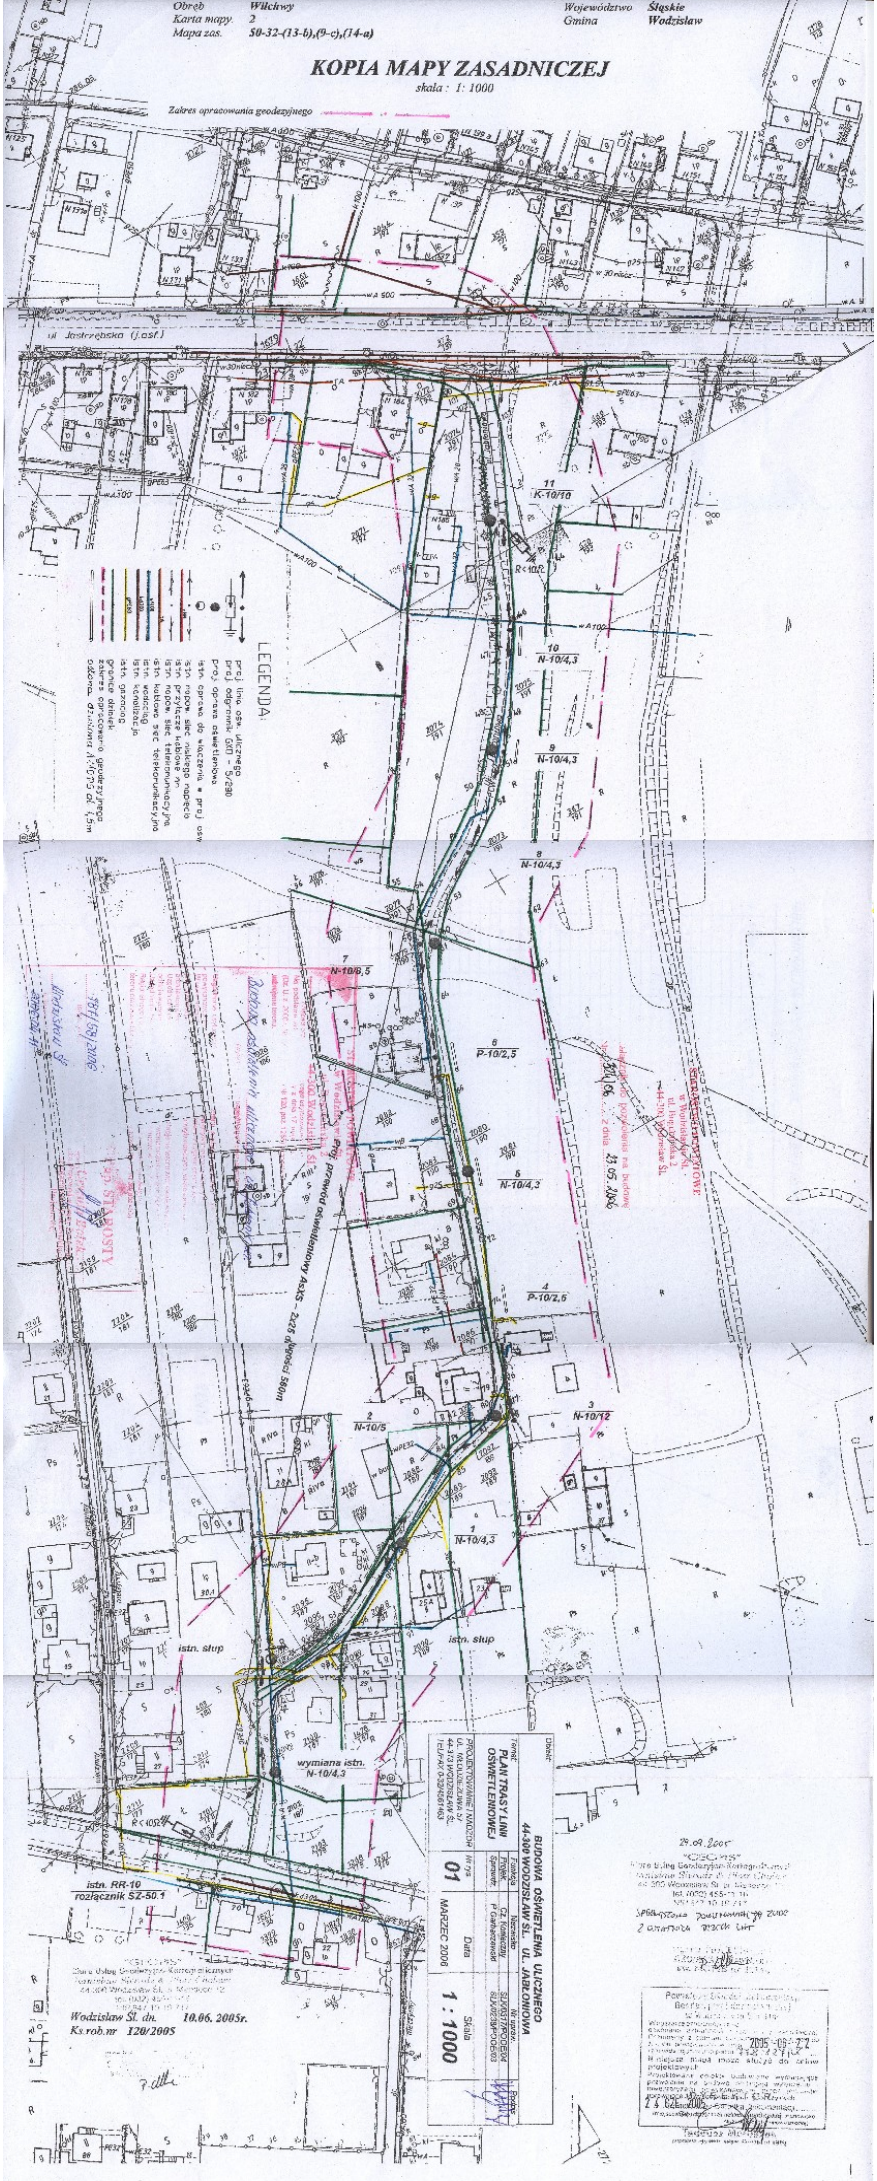

BUDOWA OŚWIETLENIA ULICZNEGO
44-300 WODZISŁAW ŚL. UL. JABŁONKOWA

PLAN TRASY LINII OŚWIETLENIOWEJ

Nr rys. 01

Data MARZEC 2006

Skala 1 : 1000

PROJEKTOWANIE I NADZÓR




Projektowana linia napowietrzna na budynku


