


8

7

6

5

4

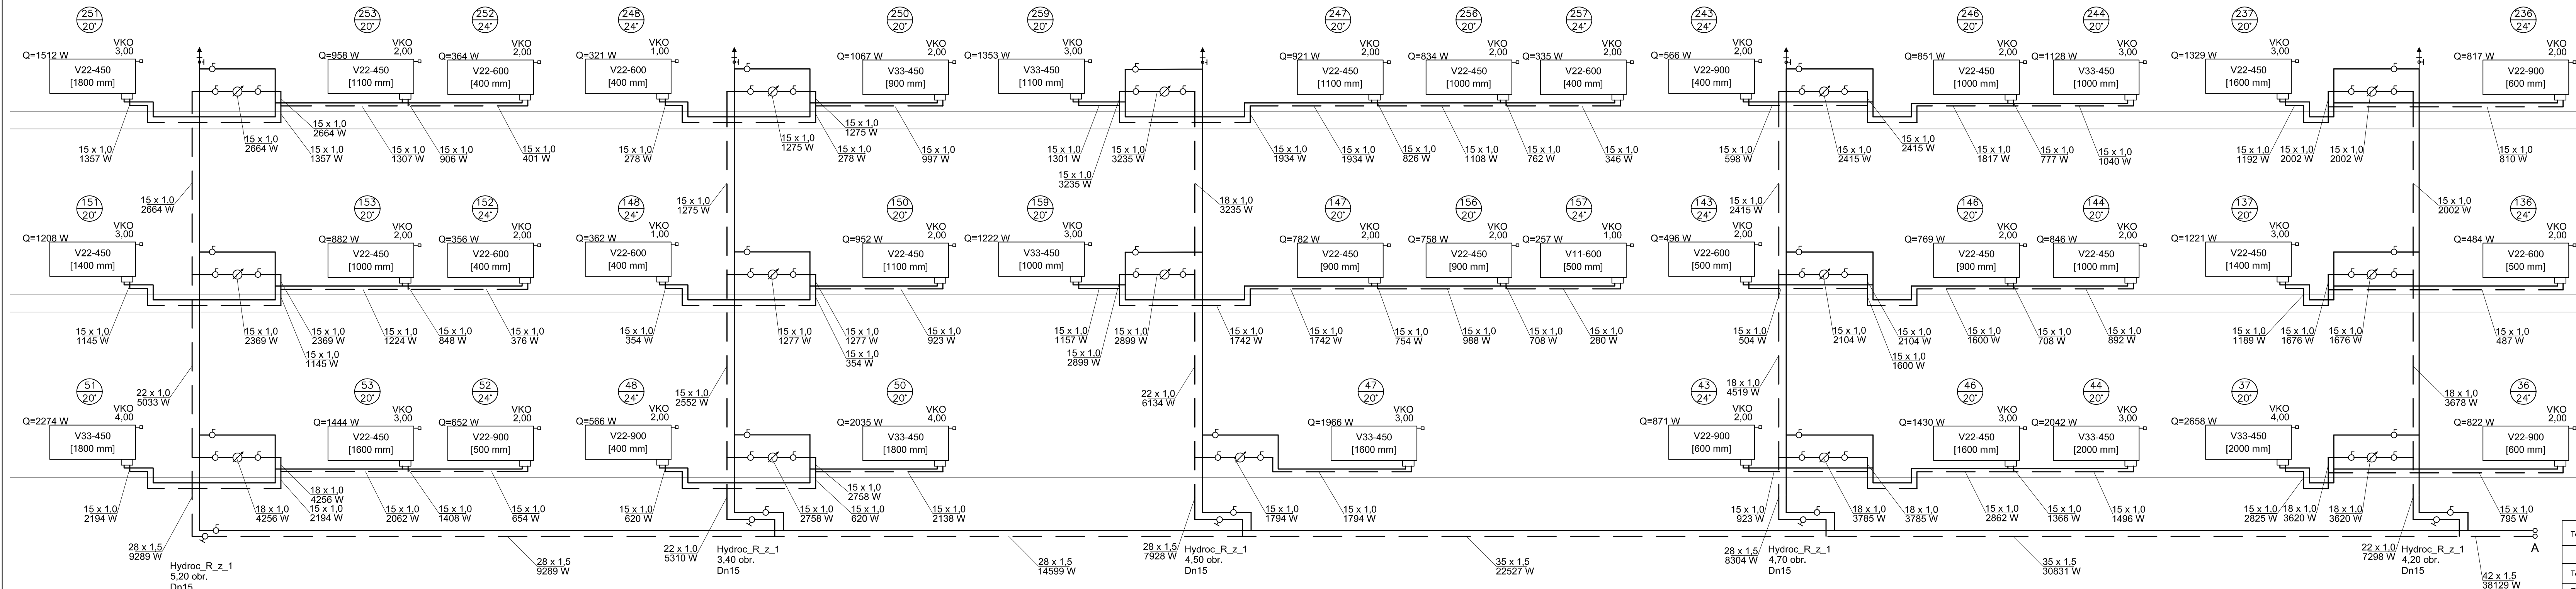

Temat projektu:	P. B. - W. WEWNĘTRZNEJ INSTALACJI CENTRALNEGO OGRZEWANIA W BUDYNKU MIESZKALNYM W WODZISŁAWIU ŚLĄSKIM PRZY UL. PIŁSUDSKIEGO 3-9, JANA 12		
Inwestor:	ZGM R UL. DR L. MENDEGO 2, 44-300 WODZISŁAW ŚLĄSKI		
Temat rysunku:	ROZWINIĘCIE INSTALACJI C.O. PIONY 4-8.		
Zespół projektowy:	mgr inż. Barbara Kwapien	nr upr.	data: 05/2007
	mgr inż. Wojciech Breczynski	nr upr. 1768/94	skala: 1:50
Sprawdził:	inż. Lucjan Lukoszek	nr upr. 519/79	nr rysunku: 6

"PROEKO" PRACOWNIA PROJEKTOWA 44-200 RYBNIK UL. RUDZKA 28