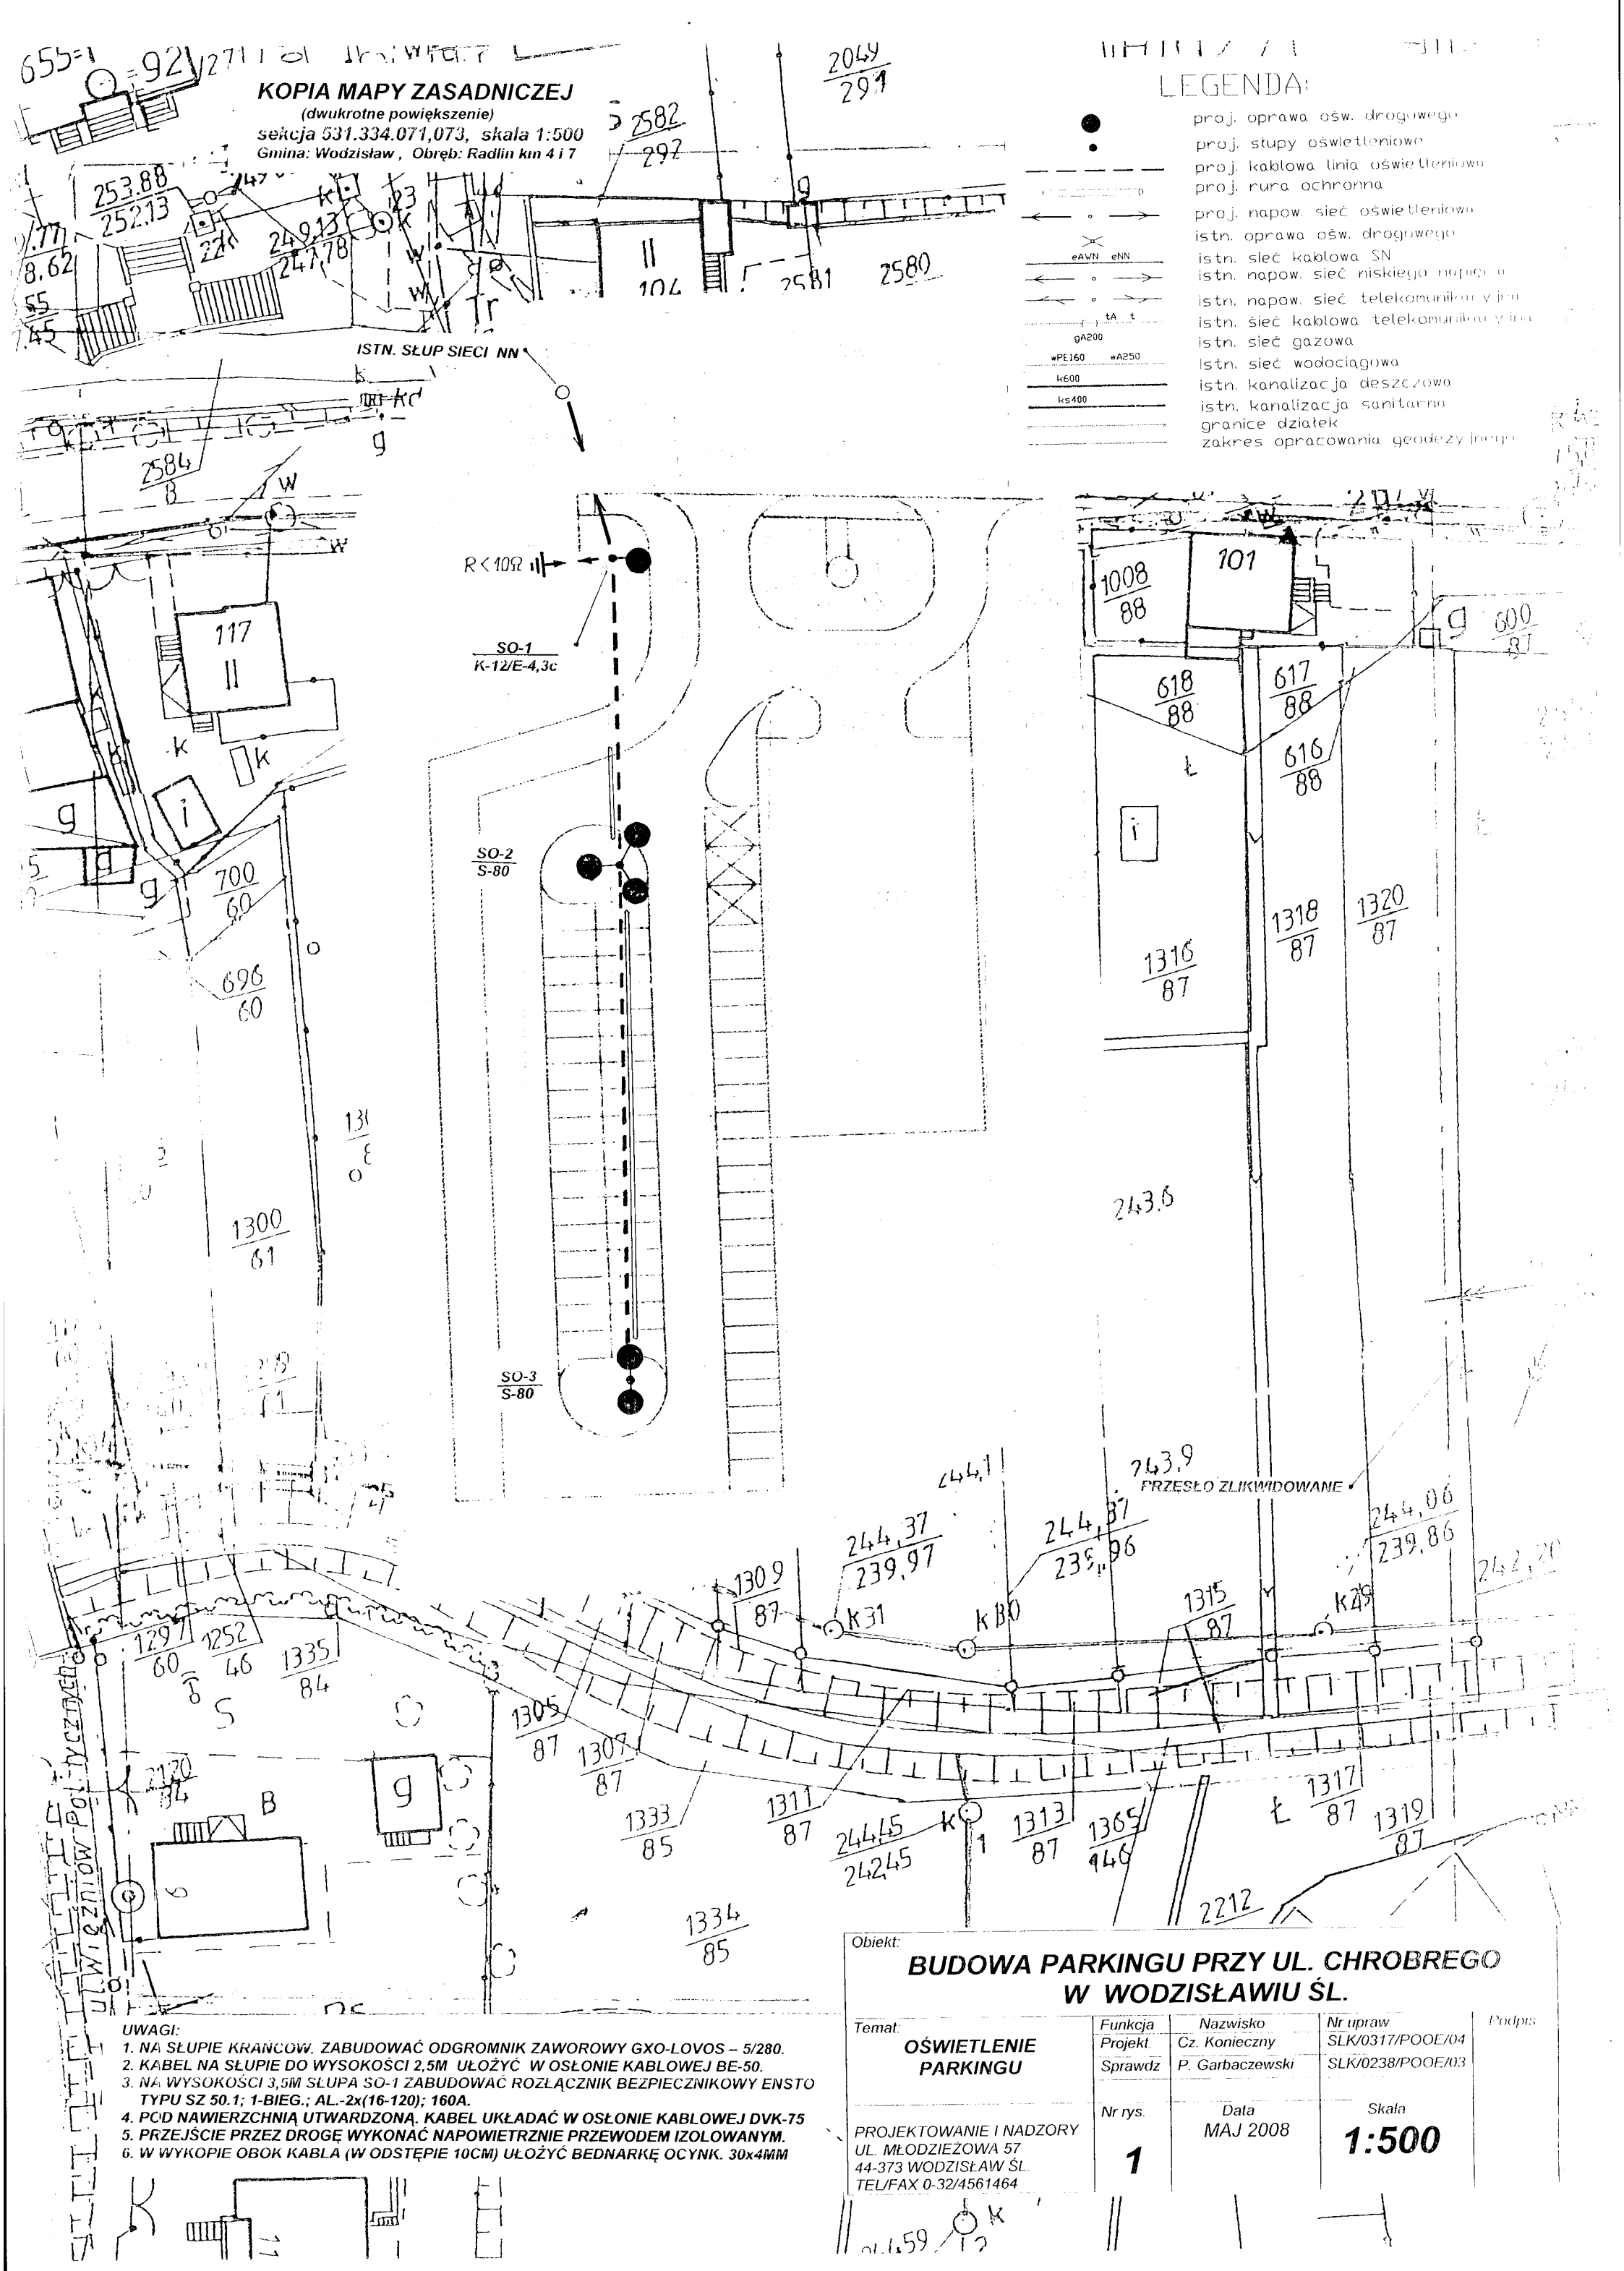
KOPIA MAPY ZASADNICZEJ
(dwukrotne powiększenie)
sekcja 531.334.071,073, skala 1:500
Gmina: Wodzisław , Obręb: Radlin km 4 i 7
LEGENDA:
proj. oprawa ośw. drogowego
proj. słupy oświetleniowe
proj. kablowa linia oświetleniowa
proj. rura ochronna
proj. napow. sieć oświetleniowa
istn. oprawa ośw. drogowego
istn. sieć kablowa SN
istn. napow. sieć niskiego napięcia
istn. napow. sieć telekomunikacyjna
istn. sieć kablowa telekomunikacyjna
istn. sieć gazowa
istn. sieć wodociągowa
istn. kanalizacja deszczowa
istn. kanalizacja sanitarna
granice działek
zakres opracowania geodezyjnego
ISTN. SŁUP SIECI NN
R < 10Ω
SO-1
K-12/E-4,3c
SO-2
S-80
SO-3
S-80
PRZESŁO ZLIKWIDOWANE
UWAGI:
1. NA SŁUPIE KRAŃCOW. ZABUDOWAĆ ODGROMNIK ZAWOROWY GXO-LOVOS – 5/280.
2. KABEL NA SŁUPIE DO WYSOKOŚCI 2,5M UŁOŻYĆ W OSŁONIE KABLOWEJ BE-50.
3. NA WYSOKOŚCI 3,5M SŁUPA SO-1 ZABUDOWAĆ ROZŁĄCZNIK BEZPIECZNIKOWY ENSTO TYPU SZ 50.1; 1-BIEG.; AL.-2x(16-120); 160A.
4. POD NAWIERZCHNIĄ UTWARDZONĄ. KABEL UKŁADAĆ W OSŁONIE KABLOWEJ DVK-75
5. PRZEJŚCIE PRZEZ DROGĘ WYKONAĆ NAPOWIETRZNIE PRZEWODEM IZOLOWANYM.
6. W WYKOPIE OBOK KABLA (W ODSTĘPIE 10CM) UŁOŻYĆ BEDNARKĘ OCYNK. 30x4MM
Obiekt:
BUDOWA PARKINGU PRZY UL. CHROBREGO W WODZISŁAWIU ŚL.
Temat:
OŚWIETLENIE PARKINGU
Funkcja
Nazwisko
Nr upraw.
Podpis
Projekt
Cz. Konieczny
SLK/0317/POOE/04
Sprawdz
P. Garbaczewski
SLK/0238/POOE/03
Nr rys.
1
Data
MAJ 2008
Skala
1:500
PROJEKTOWANIE I NADZORY
UL. MŁODZIEŻOWA 57
44-373 WODZISŁAW ŚL.
TEL/FAX 0-32/4561464