

Powiat: wodzisławski
 Godło mapy: -50-32-(8-d)

WYRYS Z MAPY ZASADNICZEJ skala 1 : 1000

Załącznik Nr 1

Miasto: Wodzisław

Obręb: Wilchwy k.m. 2


Projekt podziału.

Wyciąg z wykazu zmian danych ewidencyjnych

Dotychczasowy stan nieruchomości					Nazwisko i imię właściciela	Nowy stan nieruchomości		
Nr jedn. rej.	Nr KW	Numer mapy		Użytek i klasa		Powierzchnia	Nr nowej działki	Użytek i klasa
2613	27820W	2	776/140	B-RIIIb	Gmina Miasto Wodzisław	2281/140	B-RIIIb	0.0047
						2282/140	B-RIIIb	0.2506
								===== 0,2553

(Na podstawie art. 94 ust. 1 ustawy z dnia 21 sierpnia 1997r. o gospodarce nieruchomościami (tekst jednolity z 2004r. Dz. U. Nr 261 poz. 2603 z późniejszymi zmianami)

Postanowienie Prezydenta Miasta Wodzisława Śląskiego Nr GG.I-7215-16/08 z dnia 6 października 2008r.

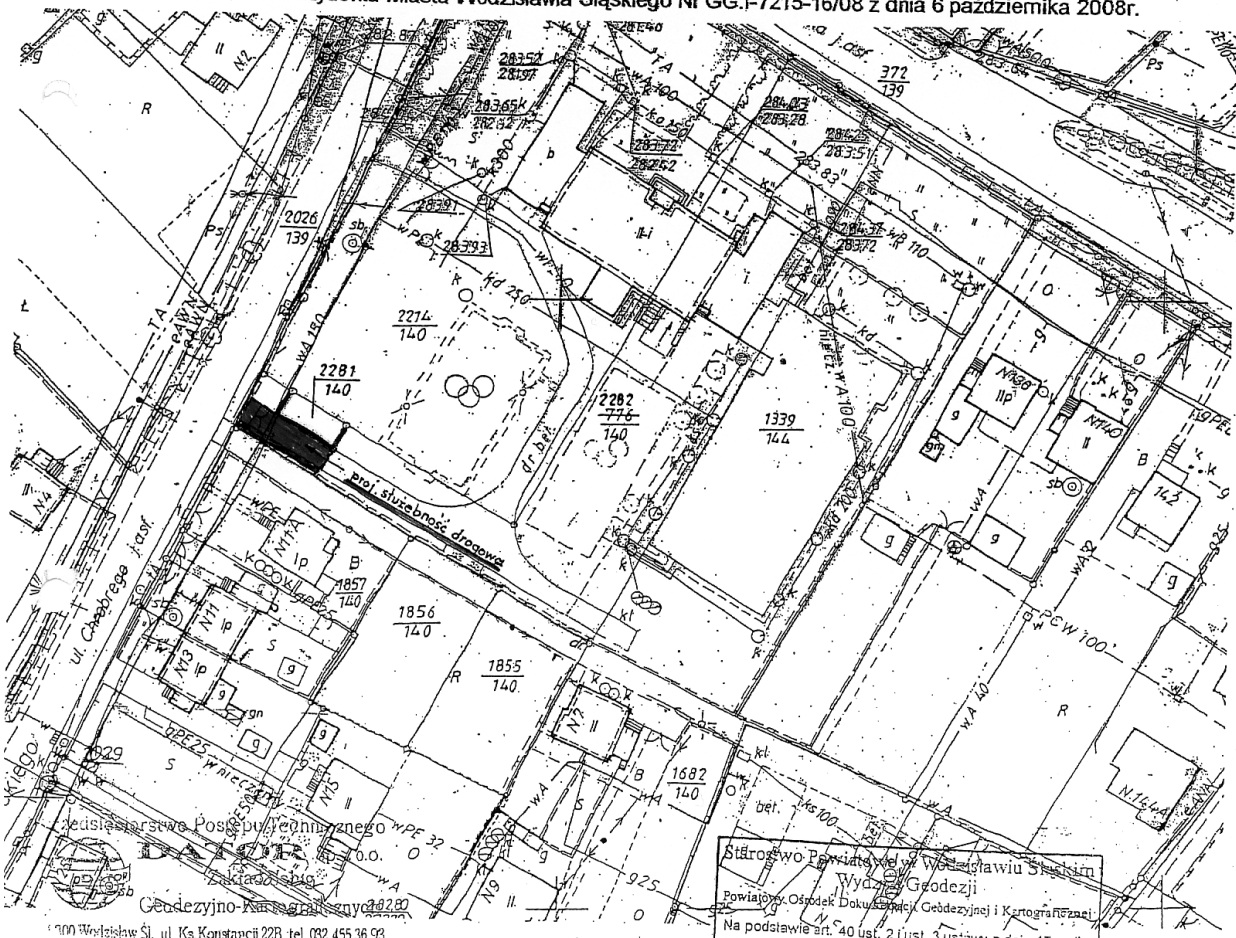

100 Wodzisław Śl., ul. Ks. Konstancji 22B, tel. 032 455 36 93

Wodzisław Śl. dn. 17.11.2008
 KERG: 778-238/2008
 Ks. Rob. 97/2008

KIEROWNIK ZAKŁADU
 inż. Janusz Wawrzyniuk
 Geodeta uprawiony
 Nr upr. 17065

PRZEWODNICZĄCY
 RADY MIEJSKIEJ
 Wodzisława Śląskiego

Lech Litwora

Starostwo Powiatowe w Wodzisławiu Śląskim
 Wydział Geodezji
 Powiatowy Ośrodek Dokumentacji Geodezyjnej i Kartograficznej
 Na podstawie art. 40 ust. 2 i ust. 3 ustawy z dnia 17 maja 1999 r. - Prawo geodezyjne i kartograficzne (Dz. U. Nr 35, poz. 163, z późniejszymi zmianami) niniejszy dokument został przyjęty do państwowego zasobu geodezyjnego i kartograficznego i stanowi własność Skarbu Państwa. Dokument 2008-12-13 ewidencji zasobu Powiatowego w dniu
 nr ewidencyjny 2008-12-13
 (data)
 (imię i nazwisko, podpis, stanowisko, nazwa służbowego powiadomienia) 17069