


12

13

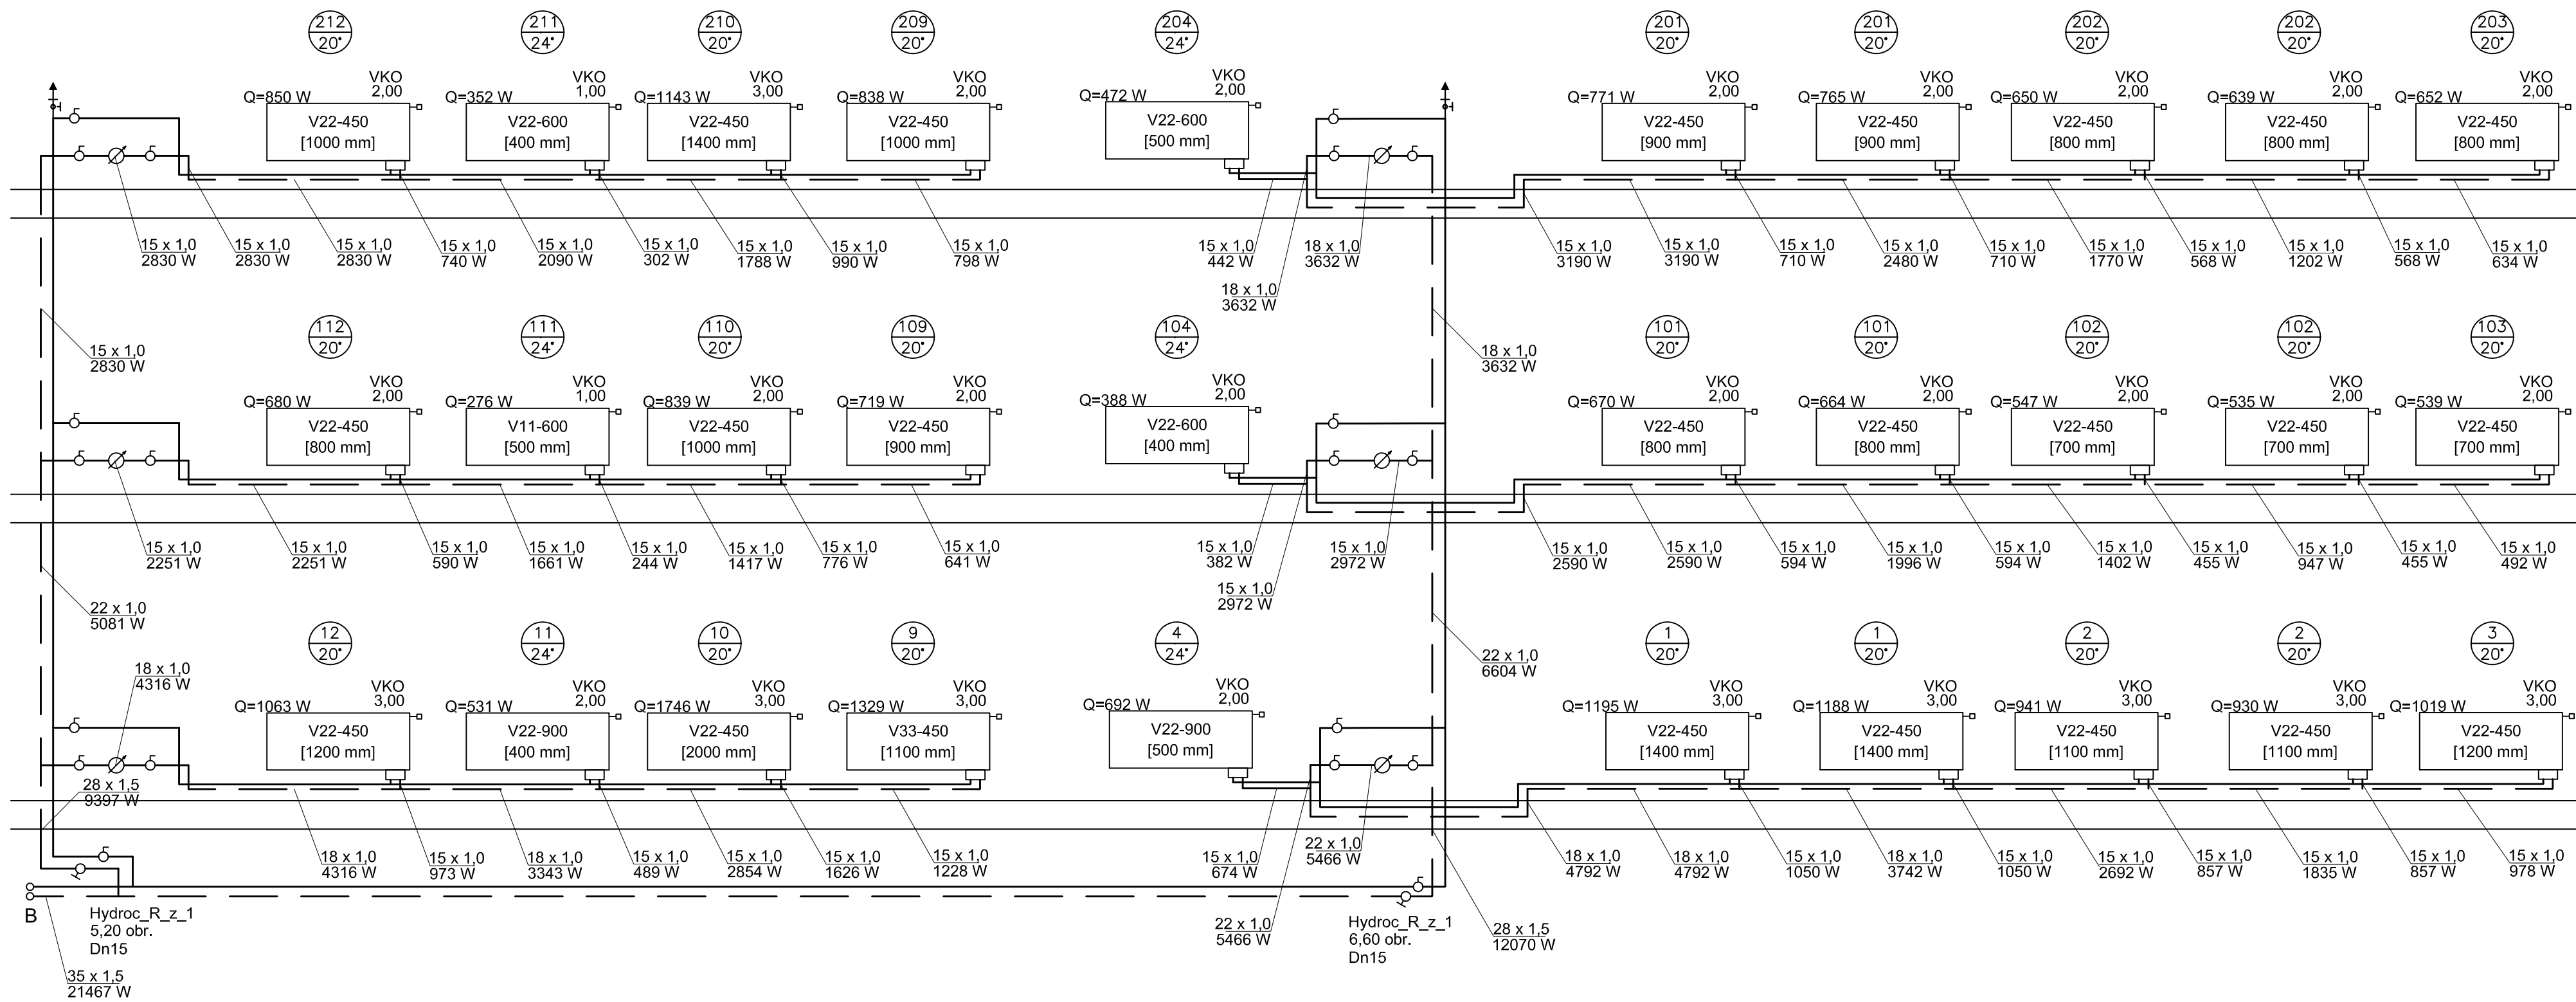

Temat projektu:	P. B.-W. WEWNĘTRZNEJ INSTALACJI CENTRALNEGO OGRZEWANIA W BUDYNKU MIESZKALNYM W WODZISŁAWIU ŚLĄSKIM PRZY UL. PIŁSUDSKIEGO 3-9, JANA 12			
Inwestor:	ZGMIR UL. DR L. MENDEGO 2 , 44-300 WODZISŁAW ŚLĄSKI			
Temat rysunku:	ROZWINIĘCIE INSTALACJI C.O. PIONY 12-13.			
Zespół projektowy:	mgr inż. Barbara Kwapien	nr upr.		data: 05/2007
	mgr inż. Wojciech Breczynski	nr upr.	1768/94	skala: 1:50
Sprawdził:	inż. Lucjan Łukoszek	nr upr.	519/79	nr rysunku: 8

"PROEKO" PRACOWNIA PROJEKTOWA 44-200 RYBNIK UL. RUDZKA 28