


województwo: śląskie
powiat: wodzisławski

KOPIA MAPY ZASADNICZEJ
Sektoria 45-40-(17-b,d)
Skala 1:1000

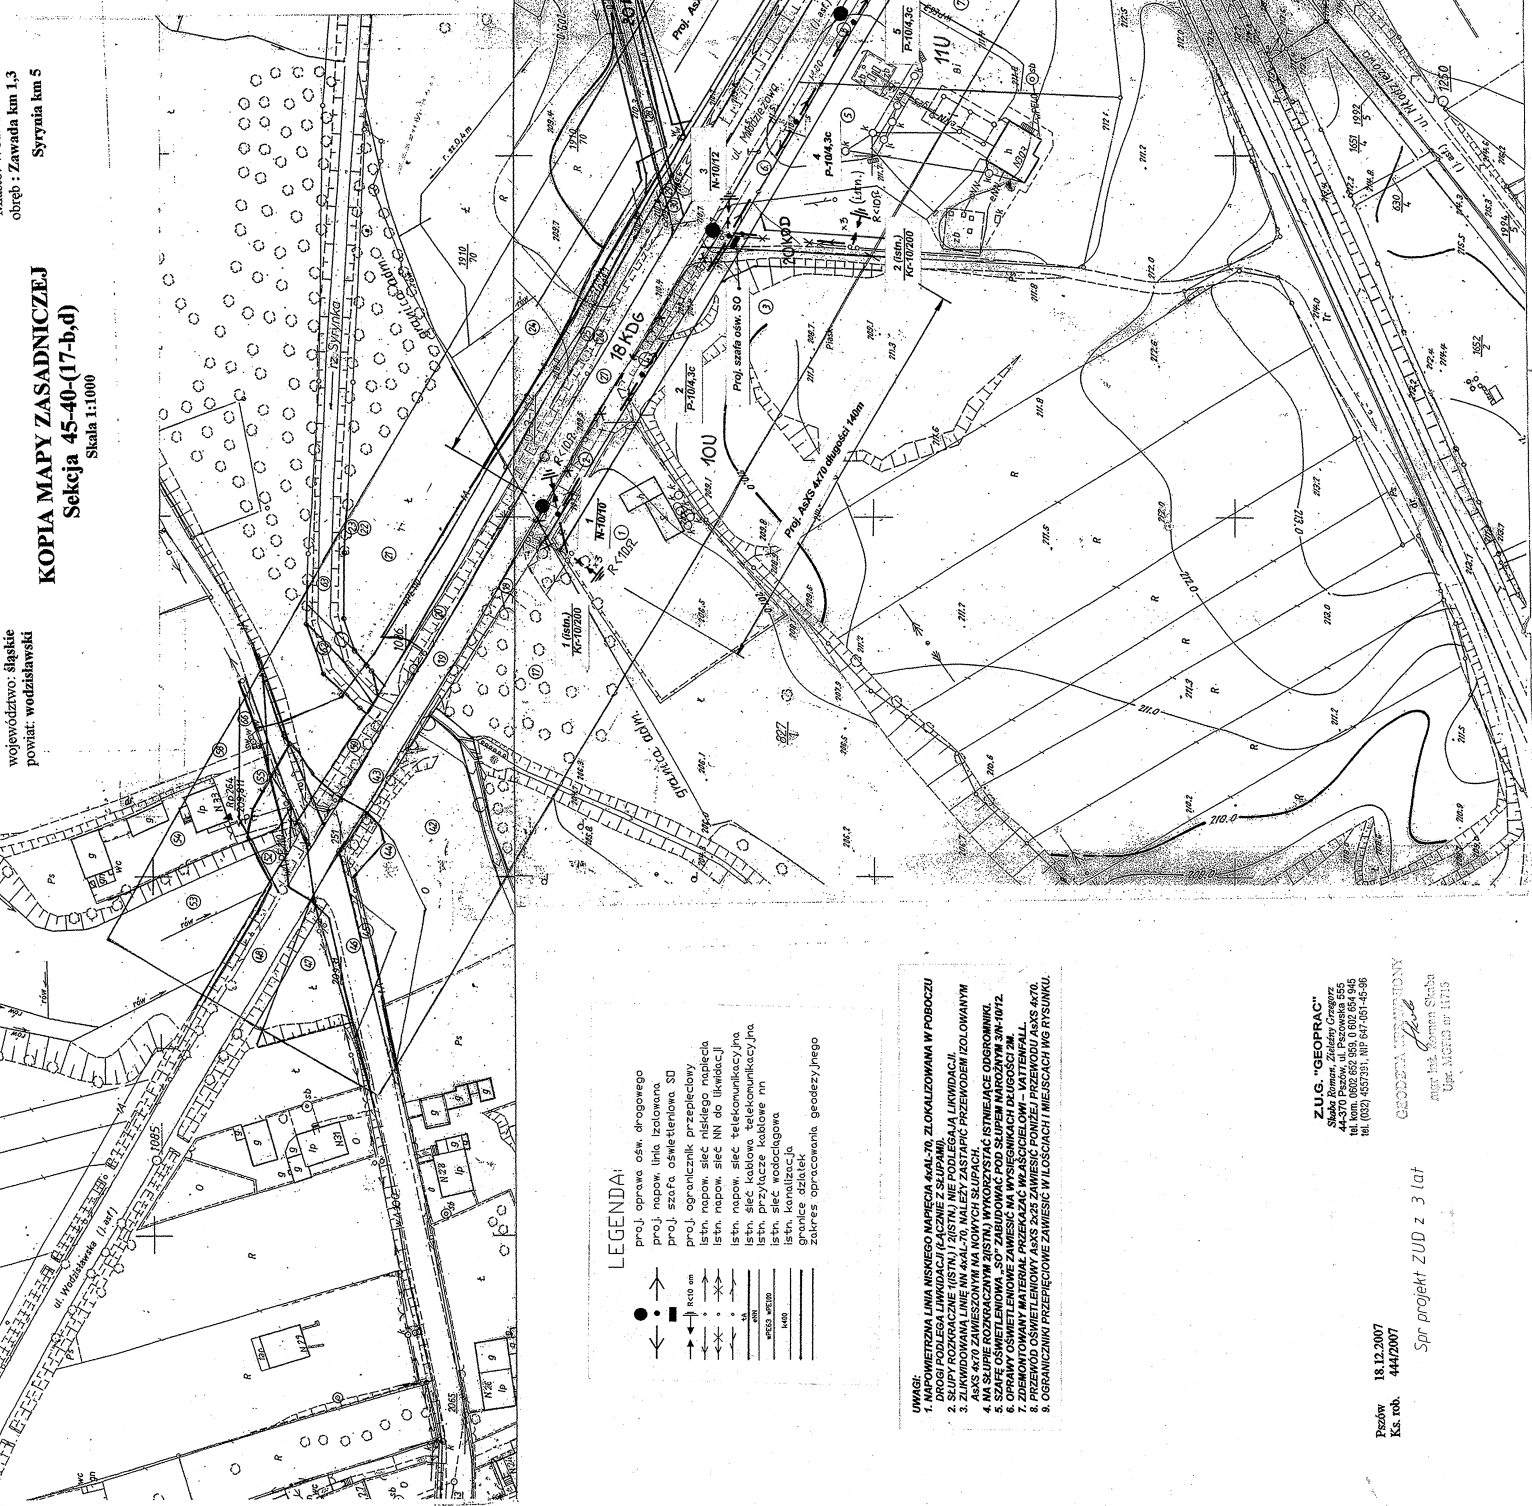

LEGENDA:

| | |
|-------|---------------------------------------|
| ← ● → | proj. oprawy ośw. drogowego |
| — | proj. napow. linia izolowana |
| — | proj. szafa, oświetleniowa SO |
| — | proj. ogranicznik przepięciowy |
| — | istn. napow. sieć niskiego napięcia |
| — | istn. napow. sieć NN do likwidacji |
| — | istn. napow. sieć telekomunikacyjna |
| — | istn. sieć kablowa, telekomunikacyjna |
| — | istn. sieć wodociągowa |
| — | istn. kanalizacja |
| — | granicze obrębów, geodezyjnego |
| — | zakres opracowania, geodezyjnego |

- UWAGI:**

Posady 18.12.2007
Ks. rob. 4442/007

Spr. projekt ZUD z 3 lat

ZUG "GEOPRAC"


Obiekt: **UZUPELNIENIE OŚWIETLENIA DROGOWEGO - UL. MŁODZIEŻOWA W WODZISŁAWIE ŚL. - ZAWADZIE**

| | | | |
|---|-------------------|-----------------------|---------------|
| Projektant | Wojciech Głowacki | Skala | 1:1000 |
| Projekt | Cz. Komaszyn | Data | CZERWIEC 2008 |
| Sprawy | P. Garbaczewski | Nr rys. | 01 |
| PROJEKTOWANIE I NADZORY UL. MŁODZIEŻOWA W WODZISŁAWIE ŚL. | | TEL/FAX 0-32/455 1464 | |

Starostwo Powiatowe w Wodzisławiu Śląskim
Wydział Geodezji i Katastru
17.06.2008
11