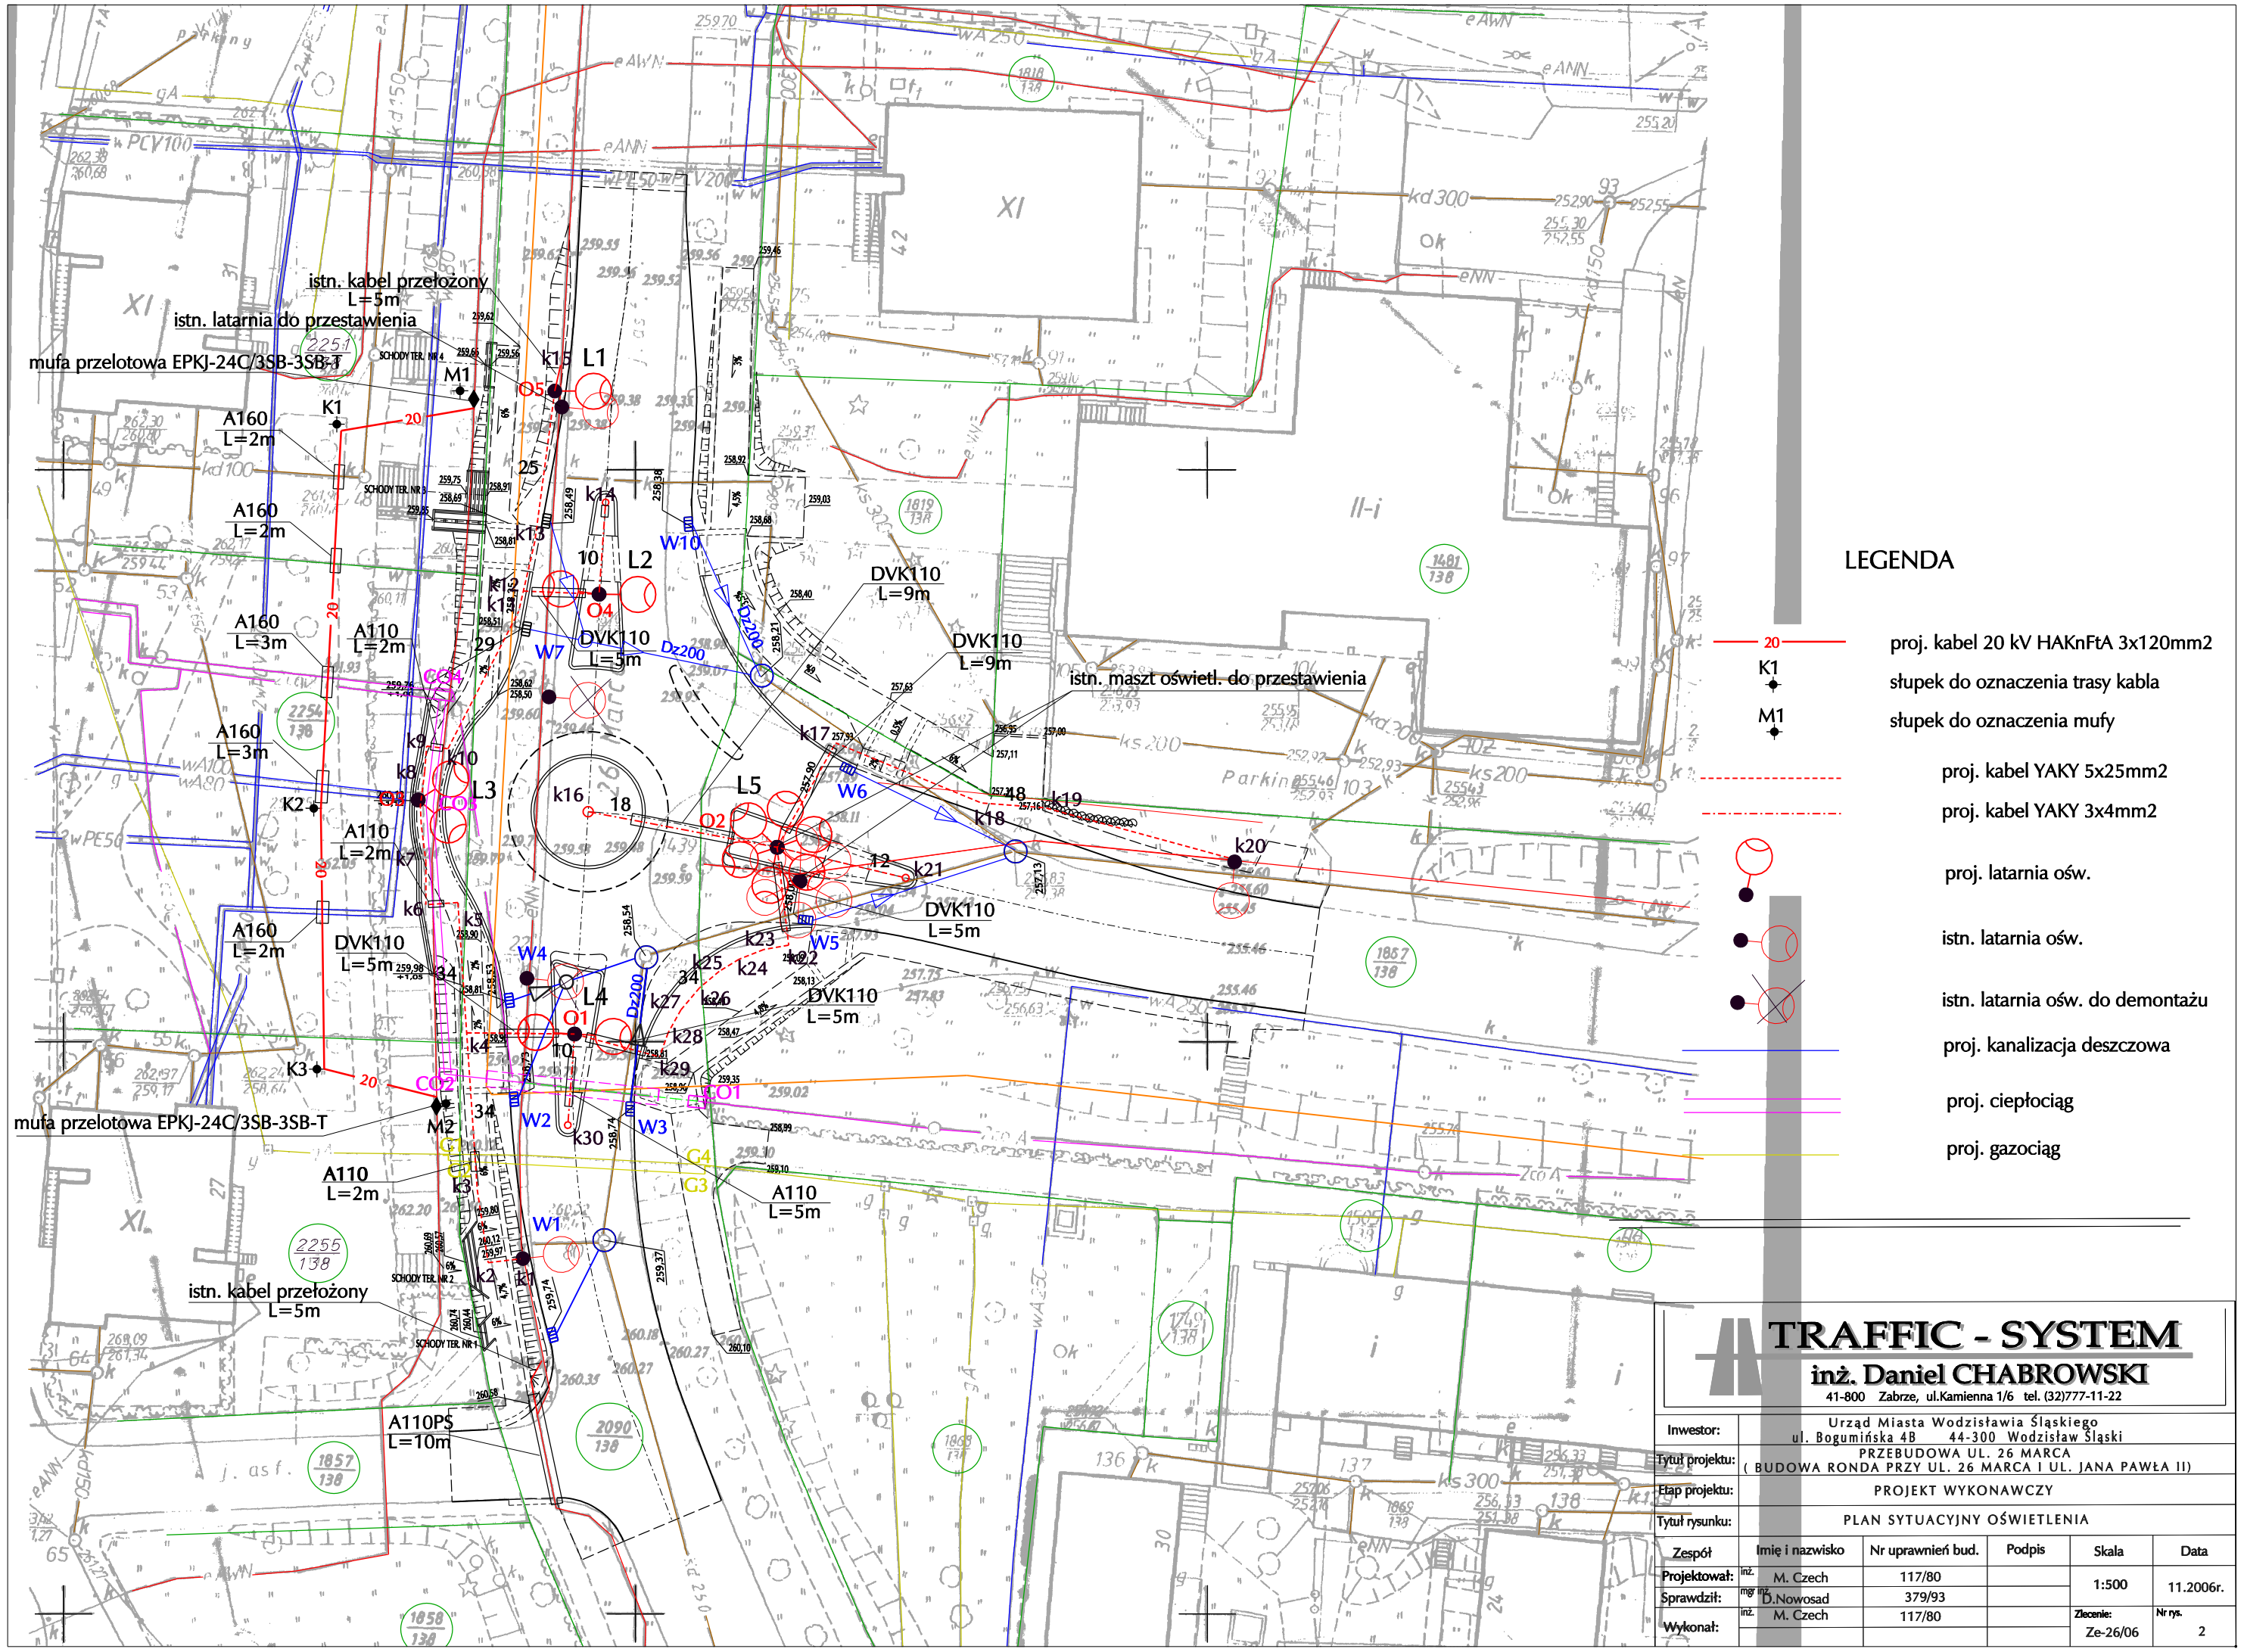

LEGENDA

- 20 — proj. kabel 20 kV HAKnFtA 3x120mm2
- K1 — słupek do oznaczenia trasy kabla
- M1 — słupek do oznaczenia mufy
- proj. kabel YAKY 5x25mm2
- proj. kabel YAKY 3x4mm2
- proj. latarnia ośw.
- istn. latarnia ośw.
- istn. latarnia ośw. do demontażu
- proj. kanalizacja deszczowa
- proj. ciepłociąg
- proj. gazociąg

TRAFFIC - SYSTEM
inż. Daniel CHABROWSKI
41-800 Zabrze, ul.Kamienna 1/6 tel. (32)777-11-22

Inwestor:	Urząd Miasta Wodzisławia Śląskiego ul. Bogumińska 48 44-300 Wodzisław Śląski				
Tytuł projektu:	PRZEBUDOWA UL. 26 MARCA (BUDOWA RONDA PRZY UL. 26 MARCA I UL. JANA PAWŁA II)				
Etap projektu:	PROJEKT WYKONAWCZY				
Tytuł rysunku:	PLAN SYTUACYJNY OŚWIETLENIA				
Zespół	Imię i nazwisko	Nr uprawnień bud.	Podpis	Skala	Data
Projektował:	inż. M. Czech	117/80		1:500	11.2006r.
Sprawdził:	mgr inż. D.Nowosad	379/93			
Wykonał:	inż. M. Czech	117/80		Zlecenie: Ze-26/06	Nr rys. 2