
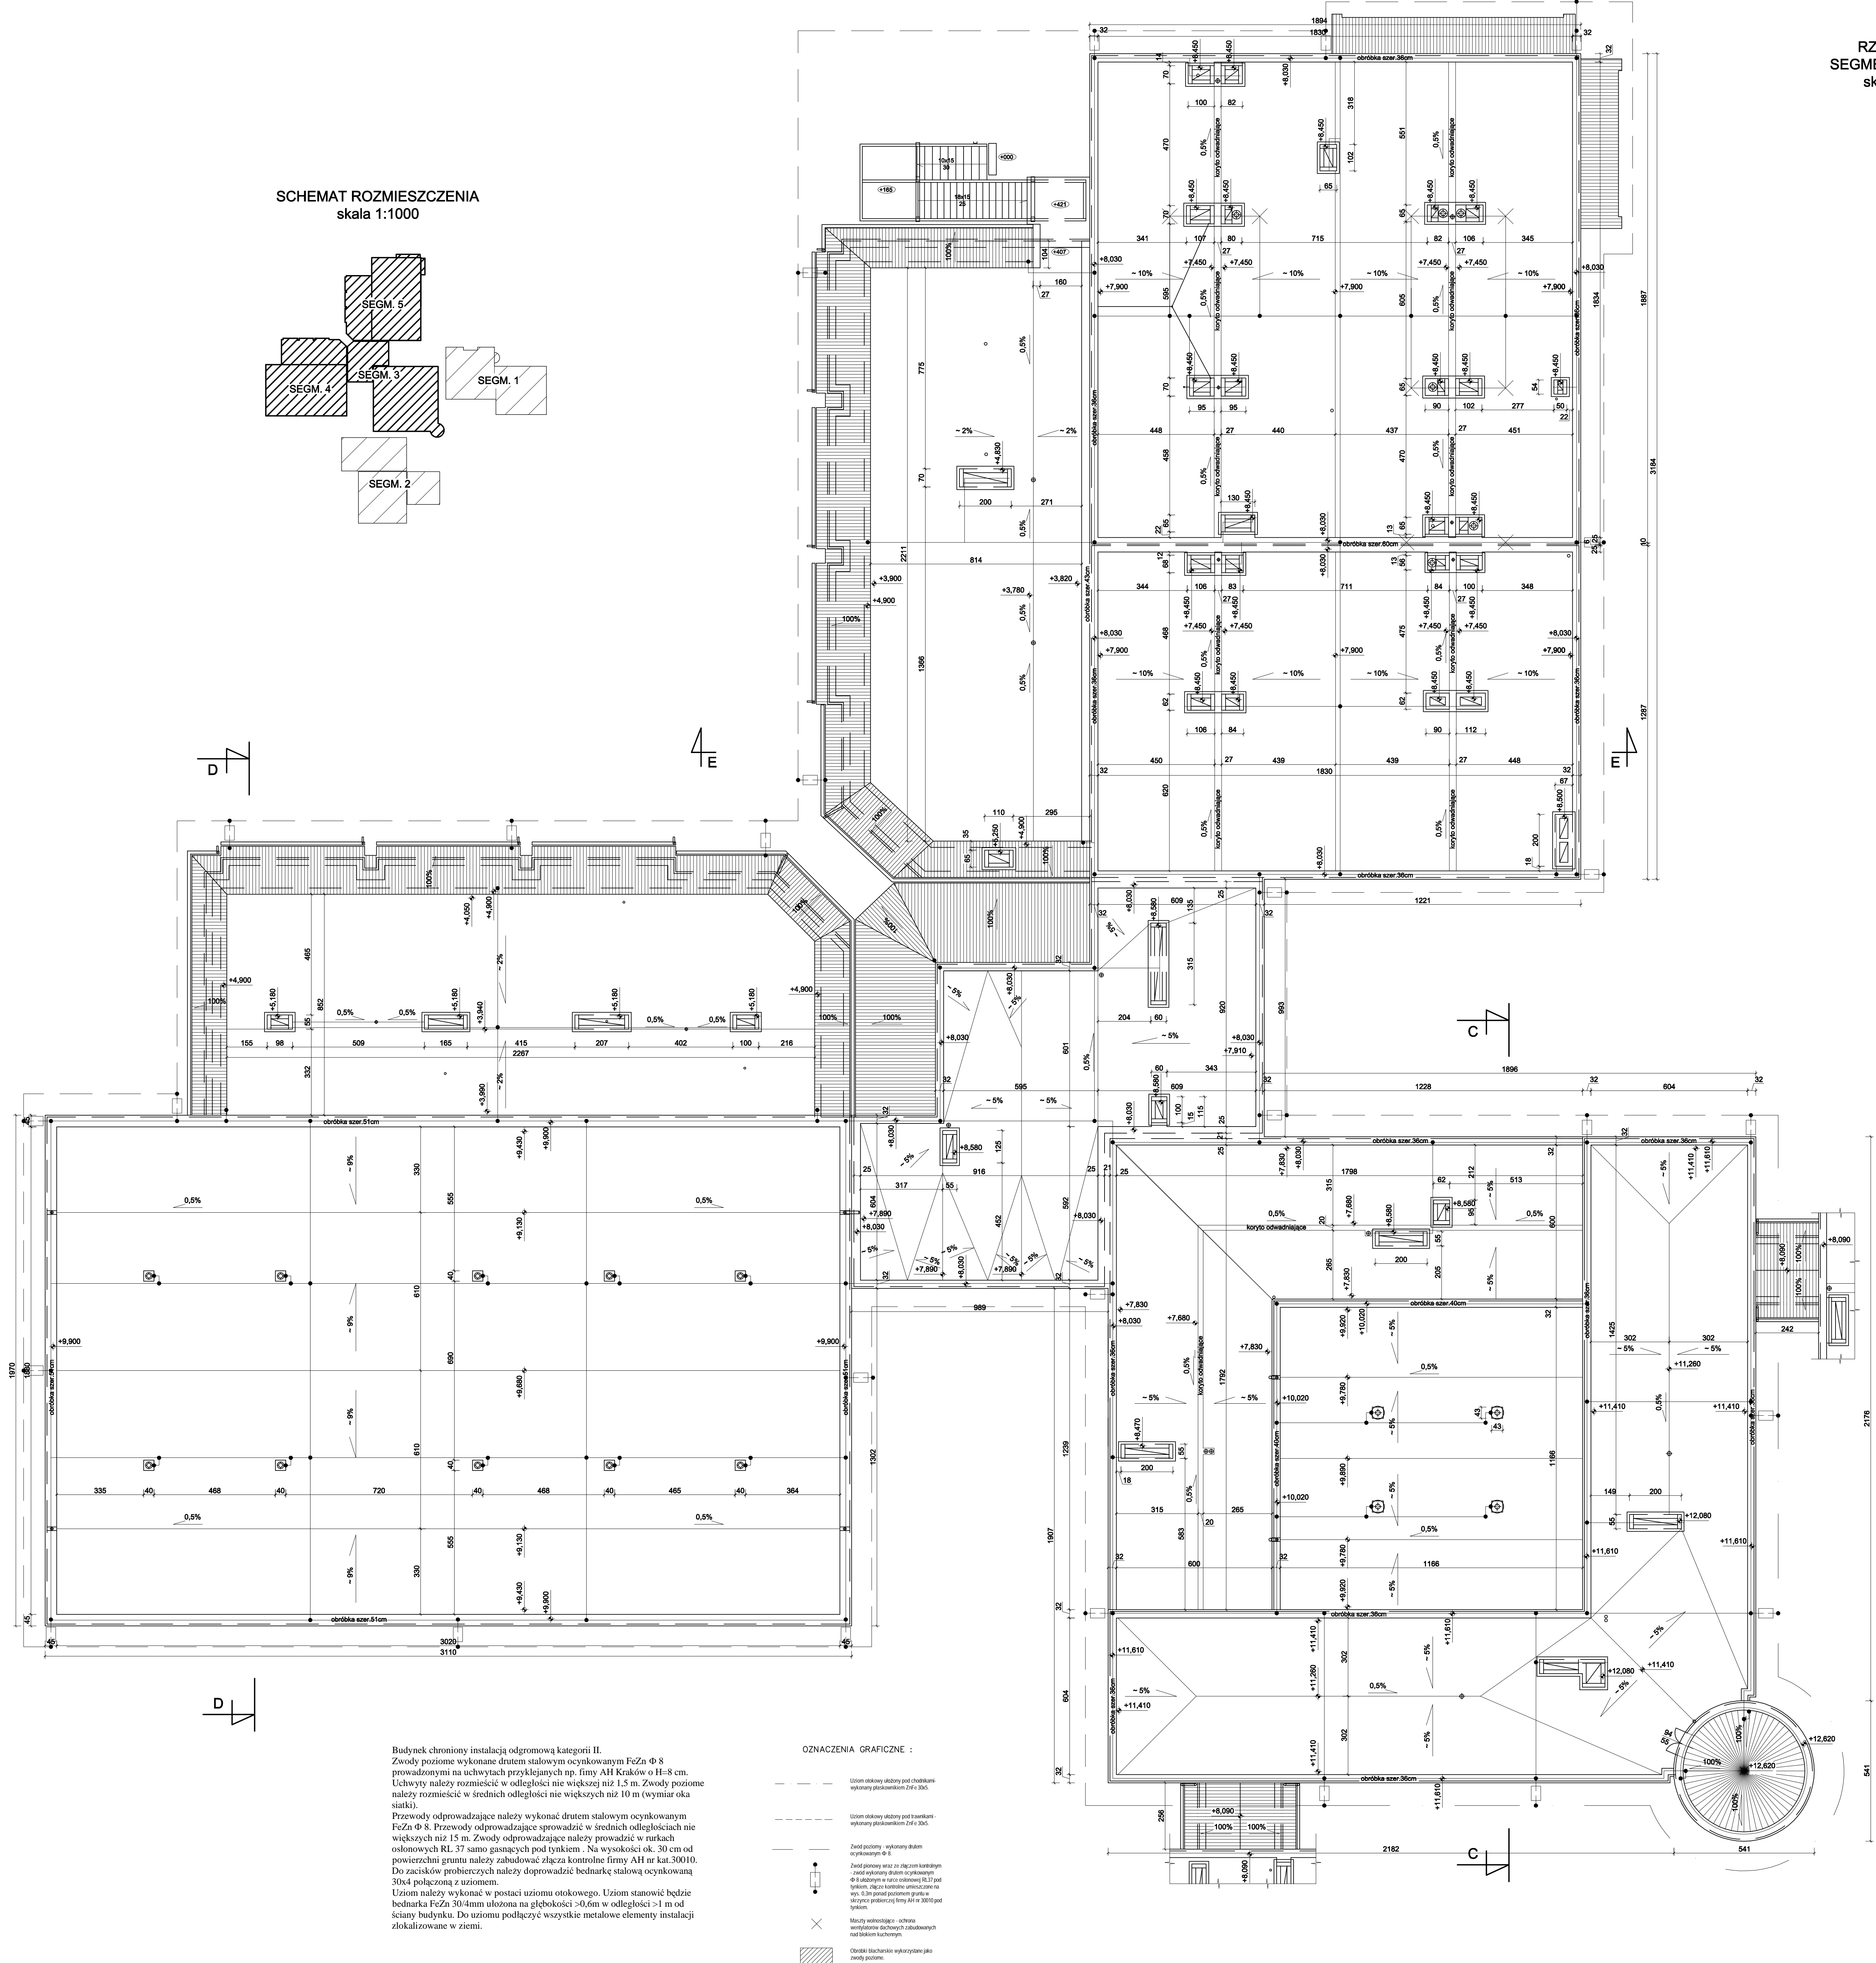


SCHEMAT ROZMIESZCZENIA
skala 1:1000

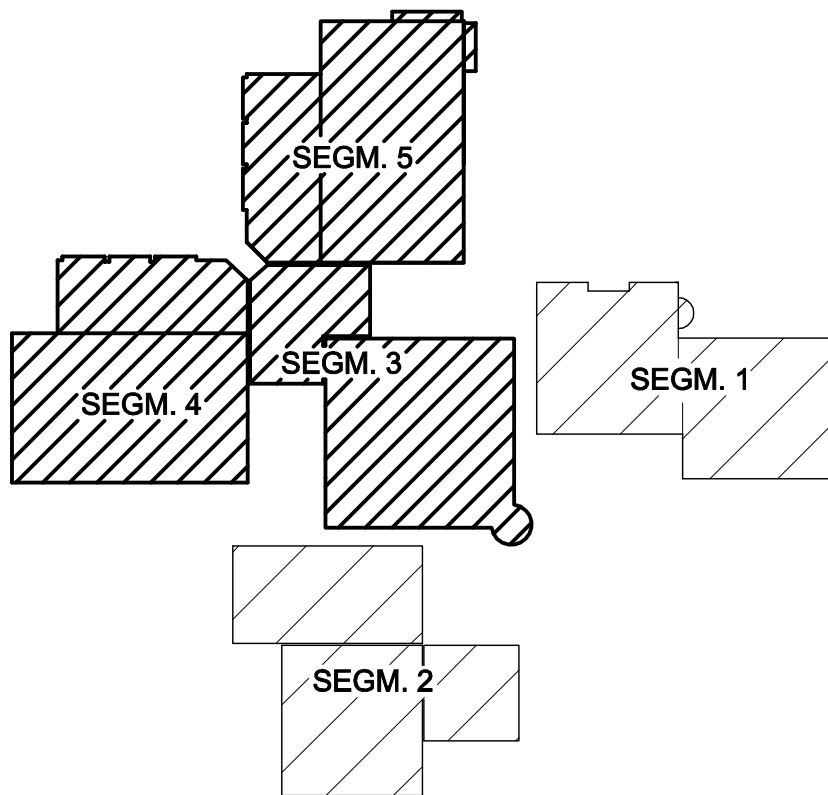

OZNACZENIA GRAFICZNE :


Tytuł projektu: LIKwidACJA AZBESTU I TERMOMODERNIZACJA ZESPOLU SZKOL NR 3 W WODZISLAWIU SLASKIM PRZY ul. MIESZKA 10		Inwestor: Urząd Miasta Wodzisław Śl. ul. Bogumińska 4 44-300 Wodzisław Śląski	
Skład: proj. budowlano wykonawczy branża: elektryczna		Lokalizacja: Wodzisław Śląski, ul. Mieszka 10, dz. nr 3121/283	
PRACOWNIA PROJEKTYWNA mgr inż. Andrzej Kubiśka ul. Słowacka 5, 44-100 Ruciszewo		Zadanie: Instalacja odgrom. segm 3 do 5.	
opracowanie: mgr inż. Andrzej Kubiśka		rysunek nr: E-1	
data opracowania: maj 2010		skala: 1:100	