


4cw
4cyrk

3cw
3cyrk

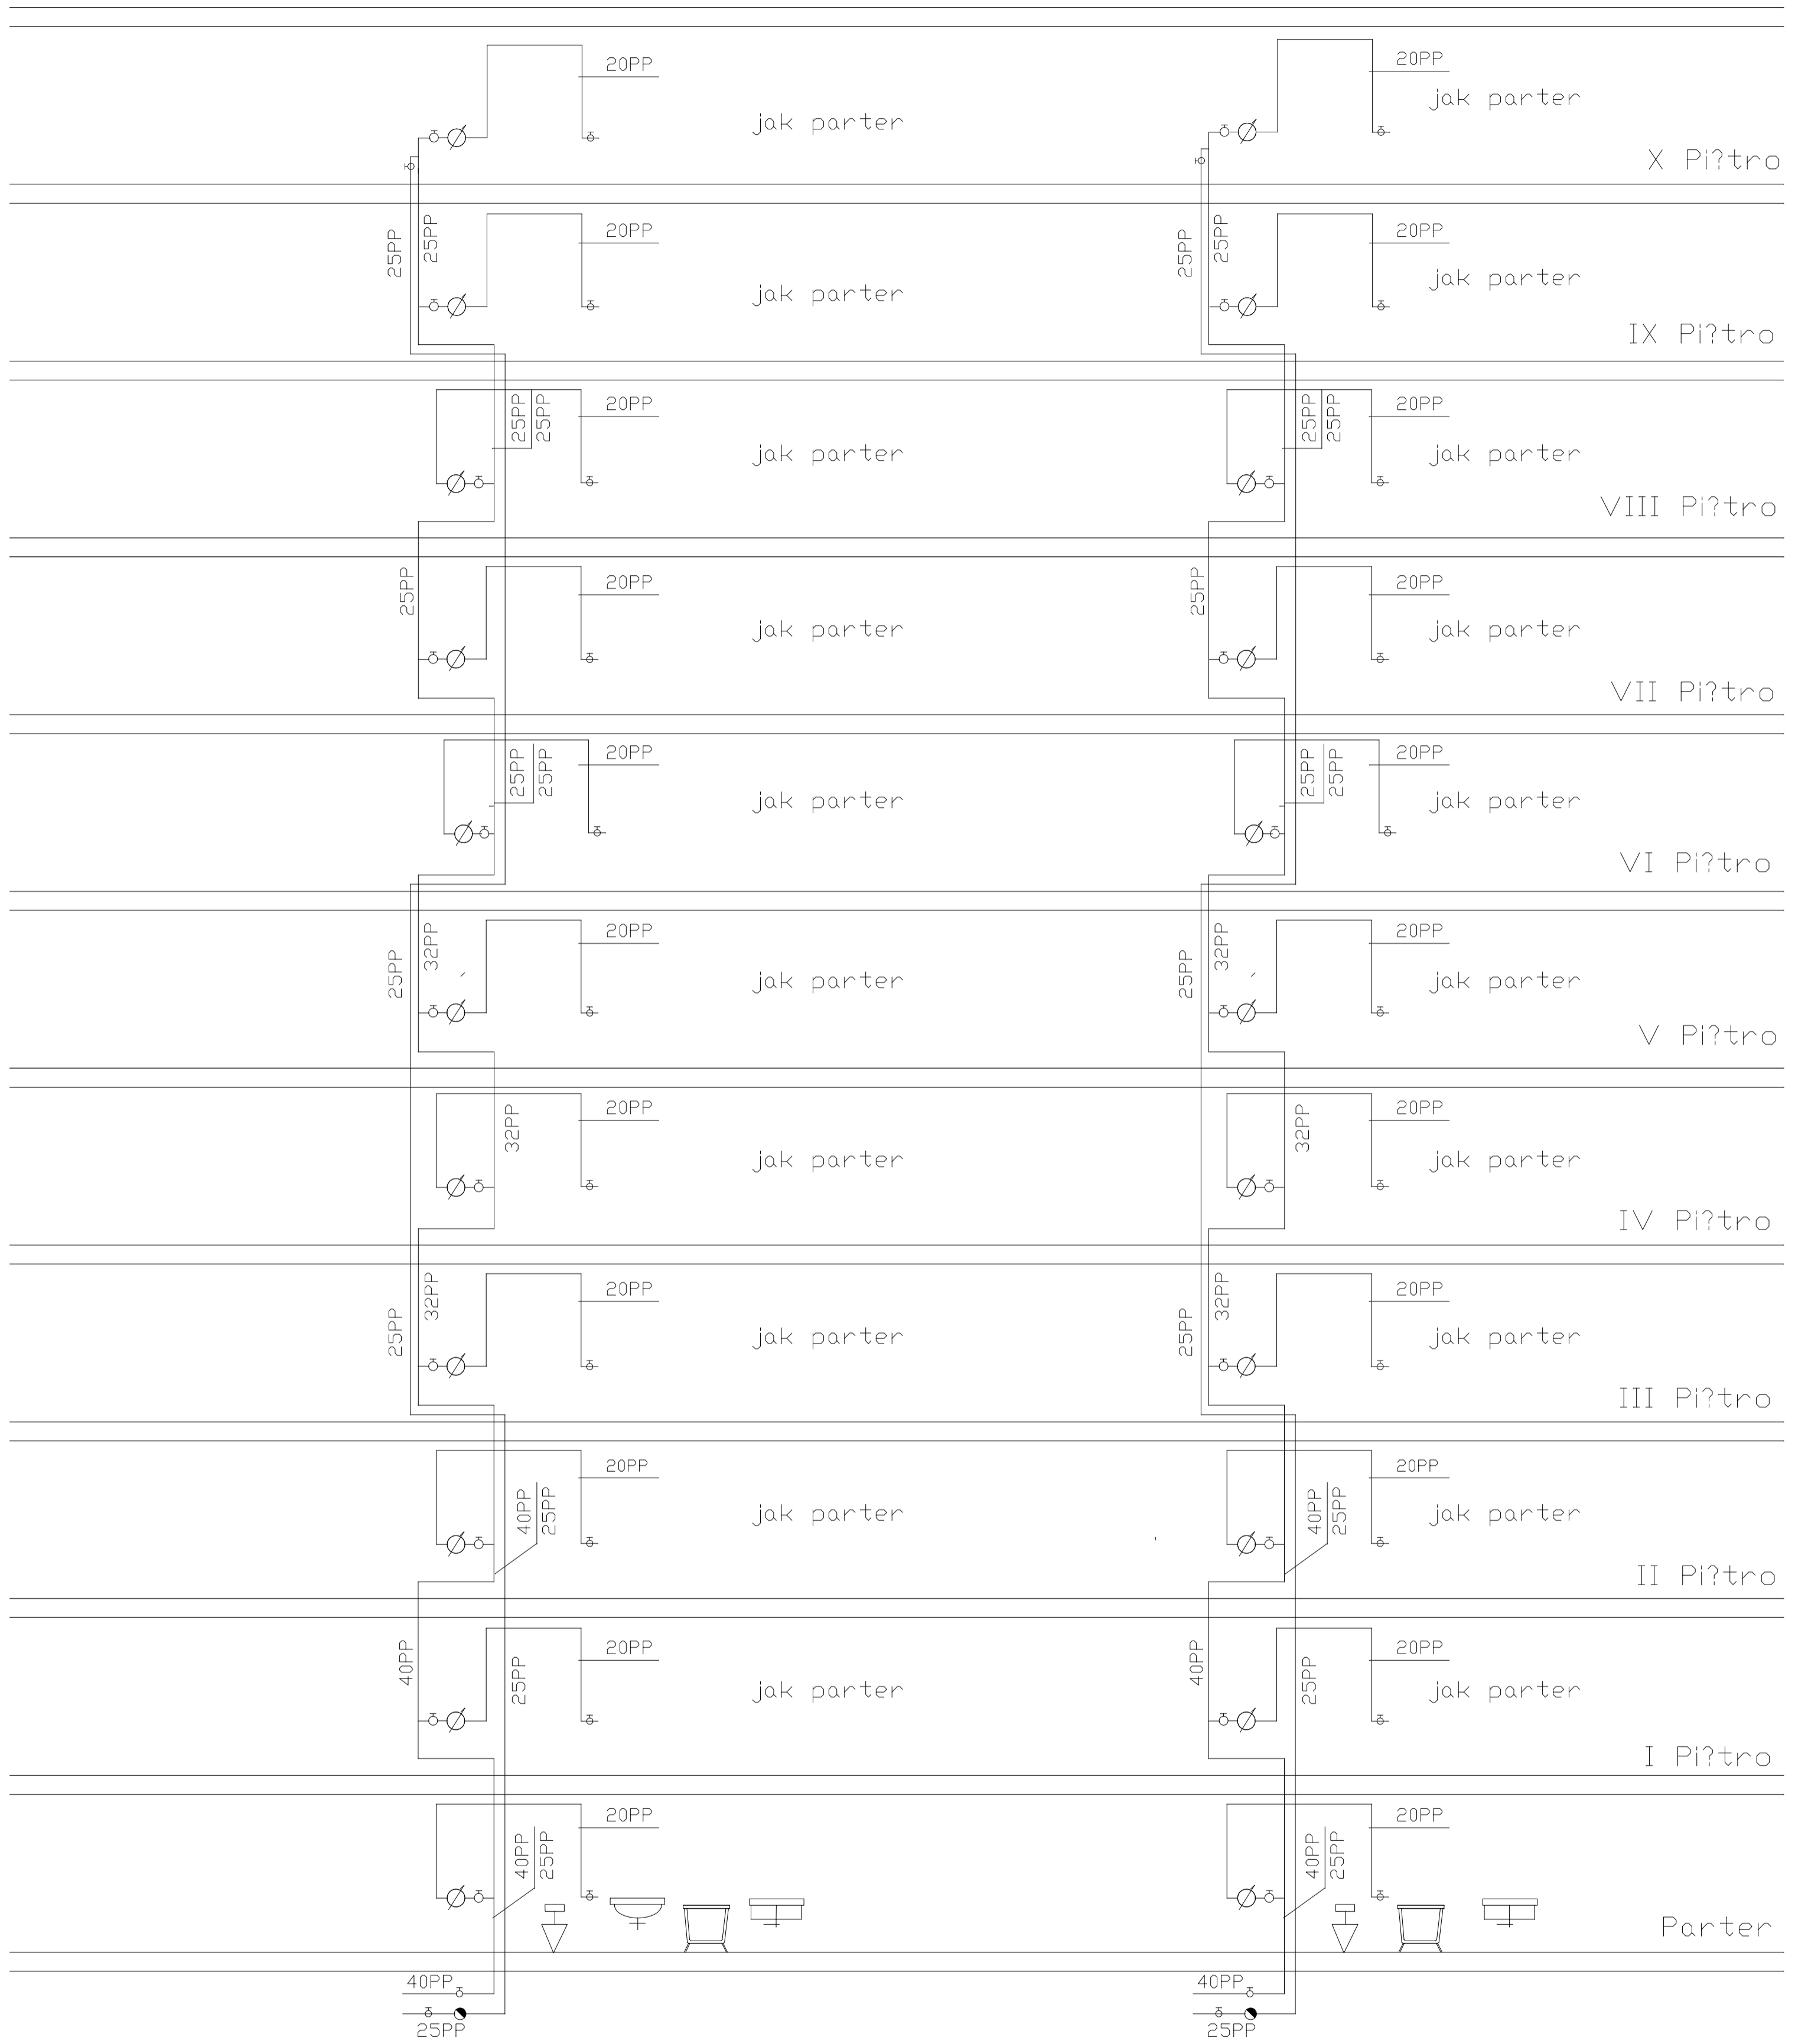

Piwnica Piwnica