




PRZKROJE POPRZECZNE UL. JANA PAWŁA II

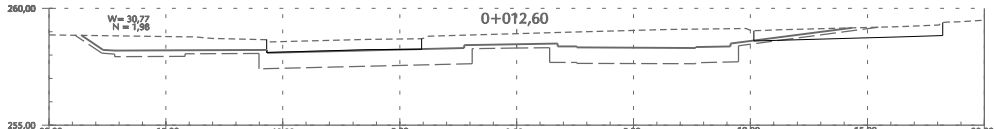

Terren lin.		Terren poprz. / Arzyty	
cz. nr.	odleg.	cz. nr.	odleg.

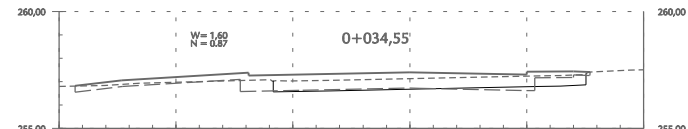


Terren lin.		Terren poprz. / Arzyty	
cz. nr.	odleg.	cz. nr.	odleg.

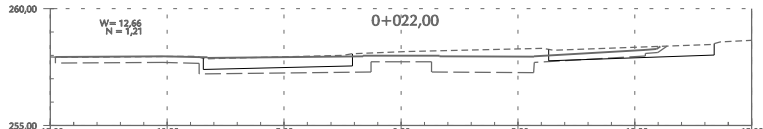

Terren lin.		Terren poprz. / Arzyty	
cz. nr.	odleg.	cz. nr.	odleg.



Terren lin.		Terren poprz. / Arzyty	
cz. nr.	odleg.	cz. nr.	odleg.

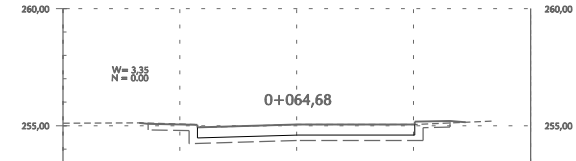

Terren lin.		Terren poprz. / Arzyty	
cz. nr.	odleg.	cz. nr.	odleg.

**TRAFFIC - SYSTEM**  
 Inż. Dariusz CHABROŃSKI  

Projekt: **PROJEKT POPRZECZNY UL. JANA PAWŁA II**  
 Etap: **PRZEBUDOWA UL. JANA PAWŁA II**  
 Skala: **1:100**  
 Data: **11.2006**

Wykonanie: **11.2006**