

STAROSTWO POWIATOWE
w Wodzisławiu Śl.
ul. Bogumińska 2
44-300 Wodzisław Śl.

Załącznik do pozwolenia na budowę
Nr. 1066/2004 z dnia 01.03.2004 r.









Objekt: **IZOLOWANA SIĘĆ NAPOWIETRZNA OŚWIELENIEMIA
ULICY MARII DĄBROWSKIEJ W WODZISŁAWIU ŚL.**

Temat: PLAN TRASY LINII OŚWIELENIOWEJ CZĘŚĆ I		№ rys. 01	Data Październik 2004
Funkcja Projekt. Cz. Kojaczyński	Nazwisko Projekt. Cz. Kojaczyński	№ upr. SUV037/PPO004/4	Skala 1 : 1000

PROJEKTOWANIE I NADZORY
UL. MARII DĄBROWSKIEJ 1
44-373 WODZISŁAW ŚL.
TEL/FAX (0-32) 4661-864

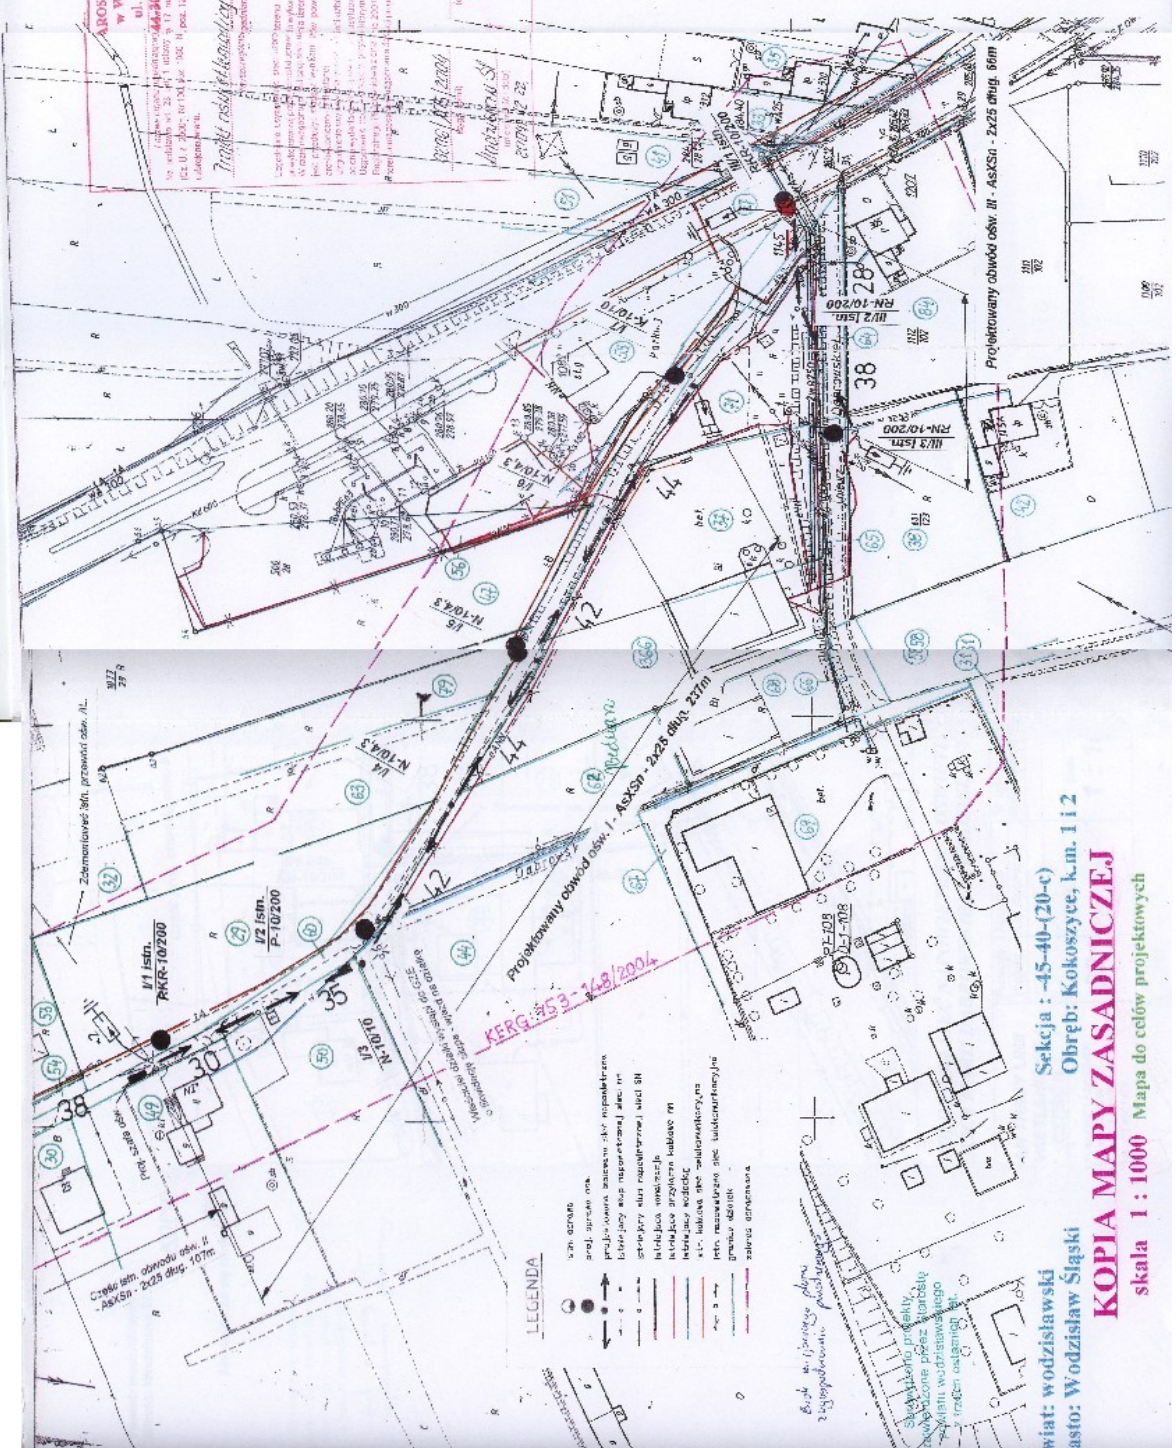


KOPIA MAPY ZASADNICZEJ
skala 1 : 1000 Mapa do celów projektowych

miasto: Wodzisław Śląski

miasto: Wodzisław Śląski