
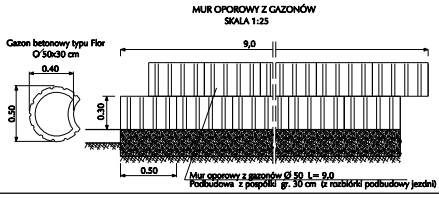
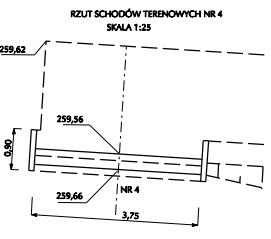
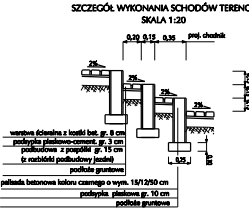
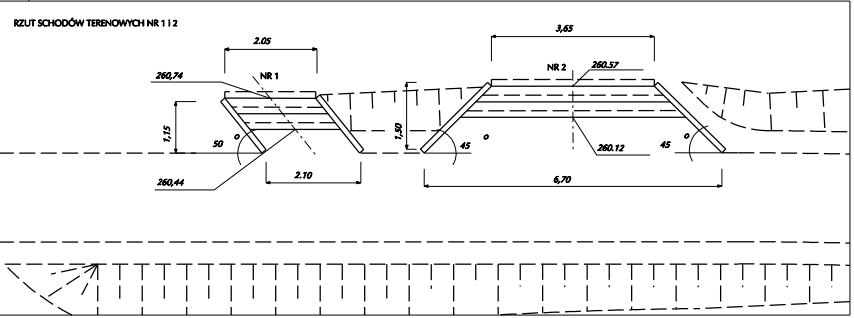
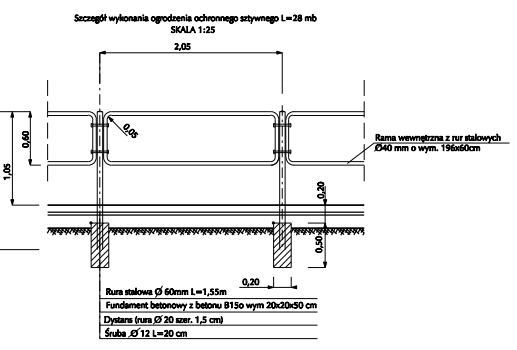
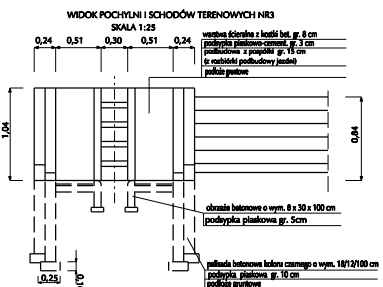


RZUT POCHYLNI I SCHODÓW TERENOWYCH NR 3
SKALA 1:50

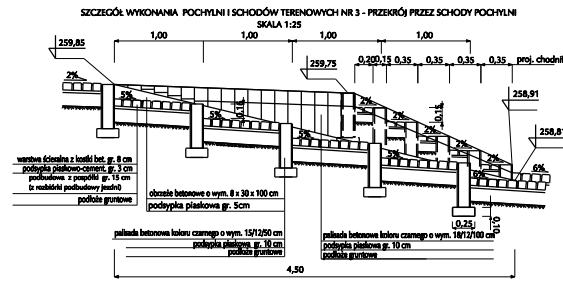

MUR OPOROWY Z CAZONÓW
SKALA 1:25

TRAFFIC-SYSTEM			
Inst. Dariusz CHABROWSKI			
ul. Słowackiego 10, 01-644 Warszawa			
PROJEKT BUDOWLANO - WYKONAWCZY			
Nazwa obiektu: SZCZEGÓŁY KONSTRUKTYWNE			
Projektant:	Inst. i wykonawca:	Obiekt:	Skala:
Wzrost Chabrowski	TRAFFIC-SYSTEM	25000	1:50
