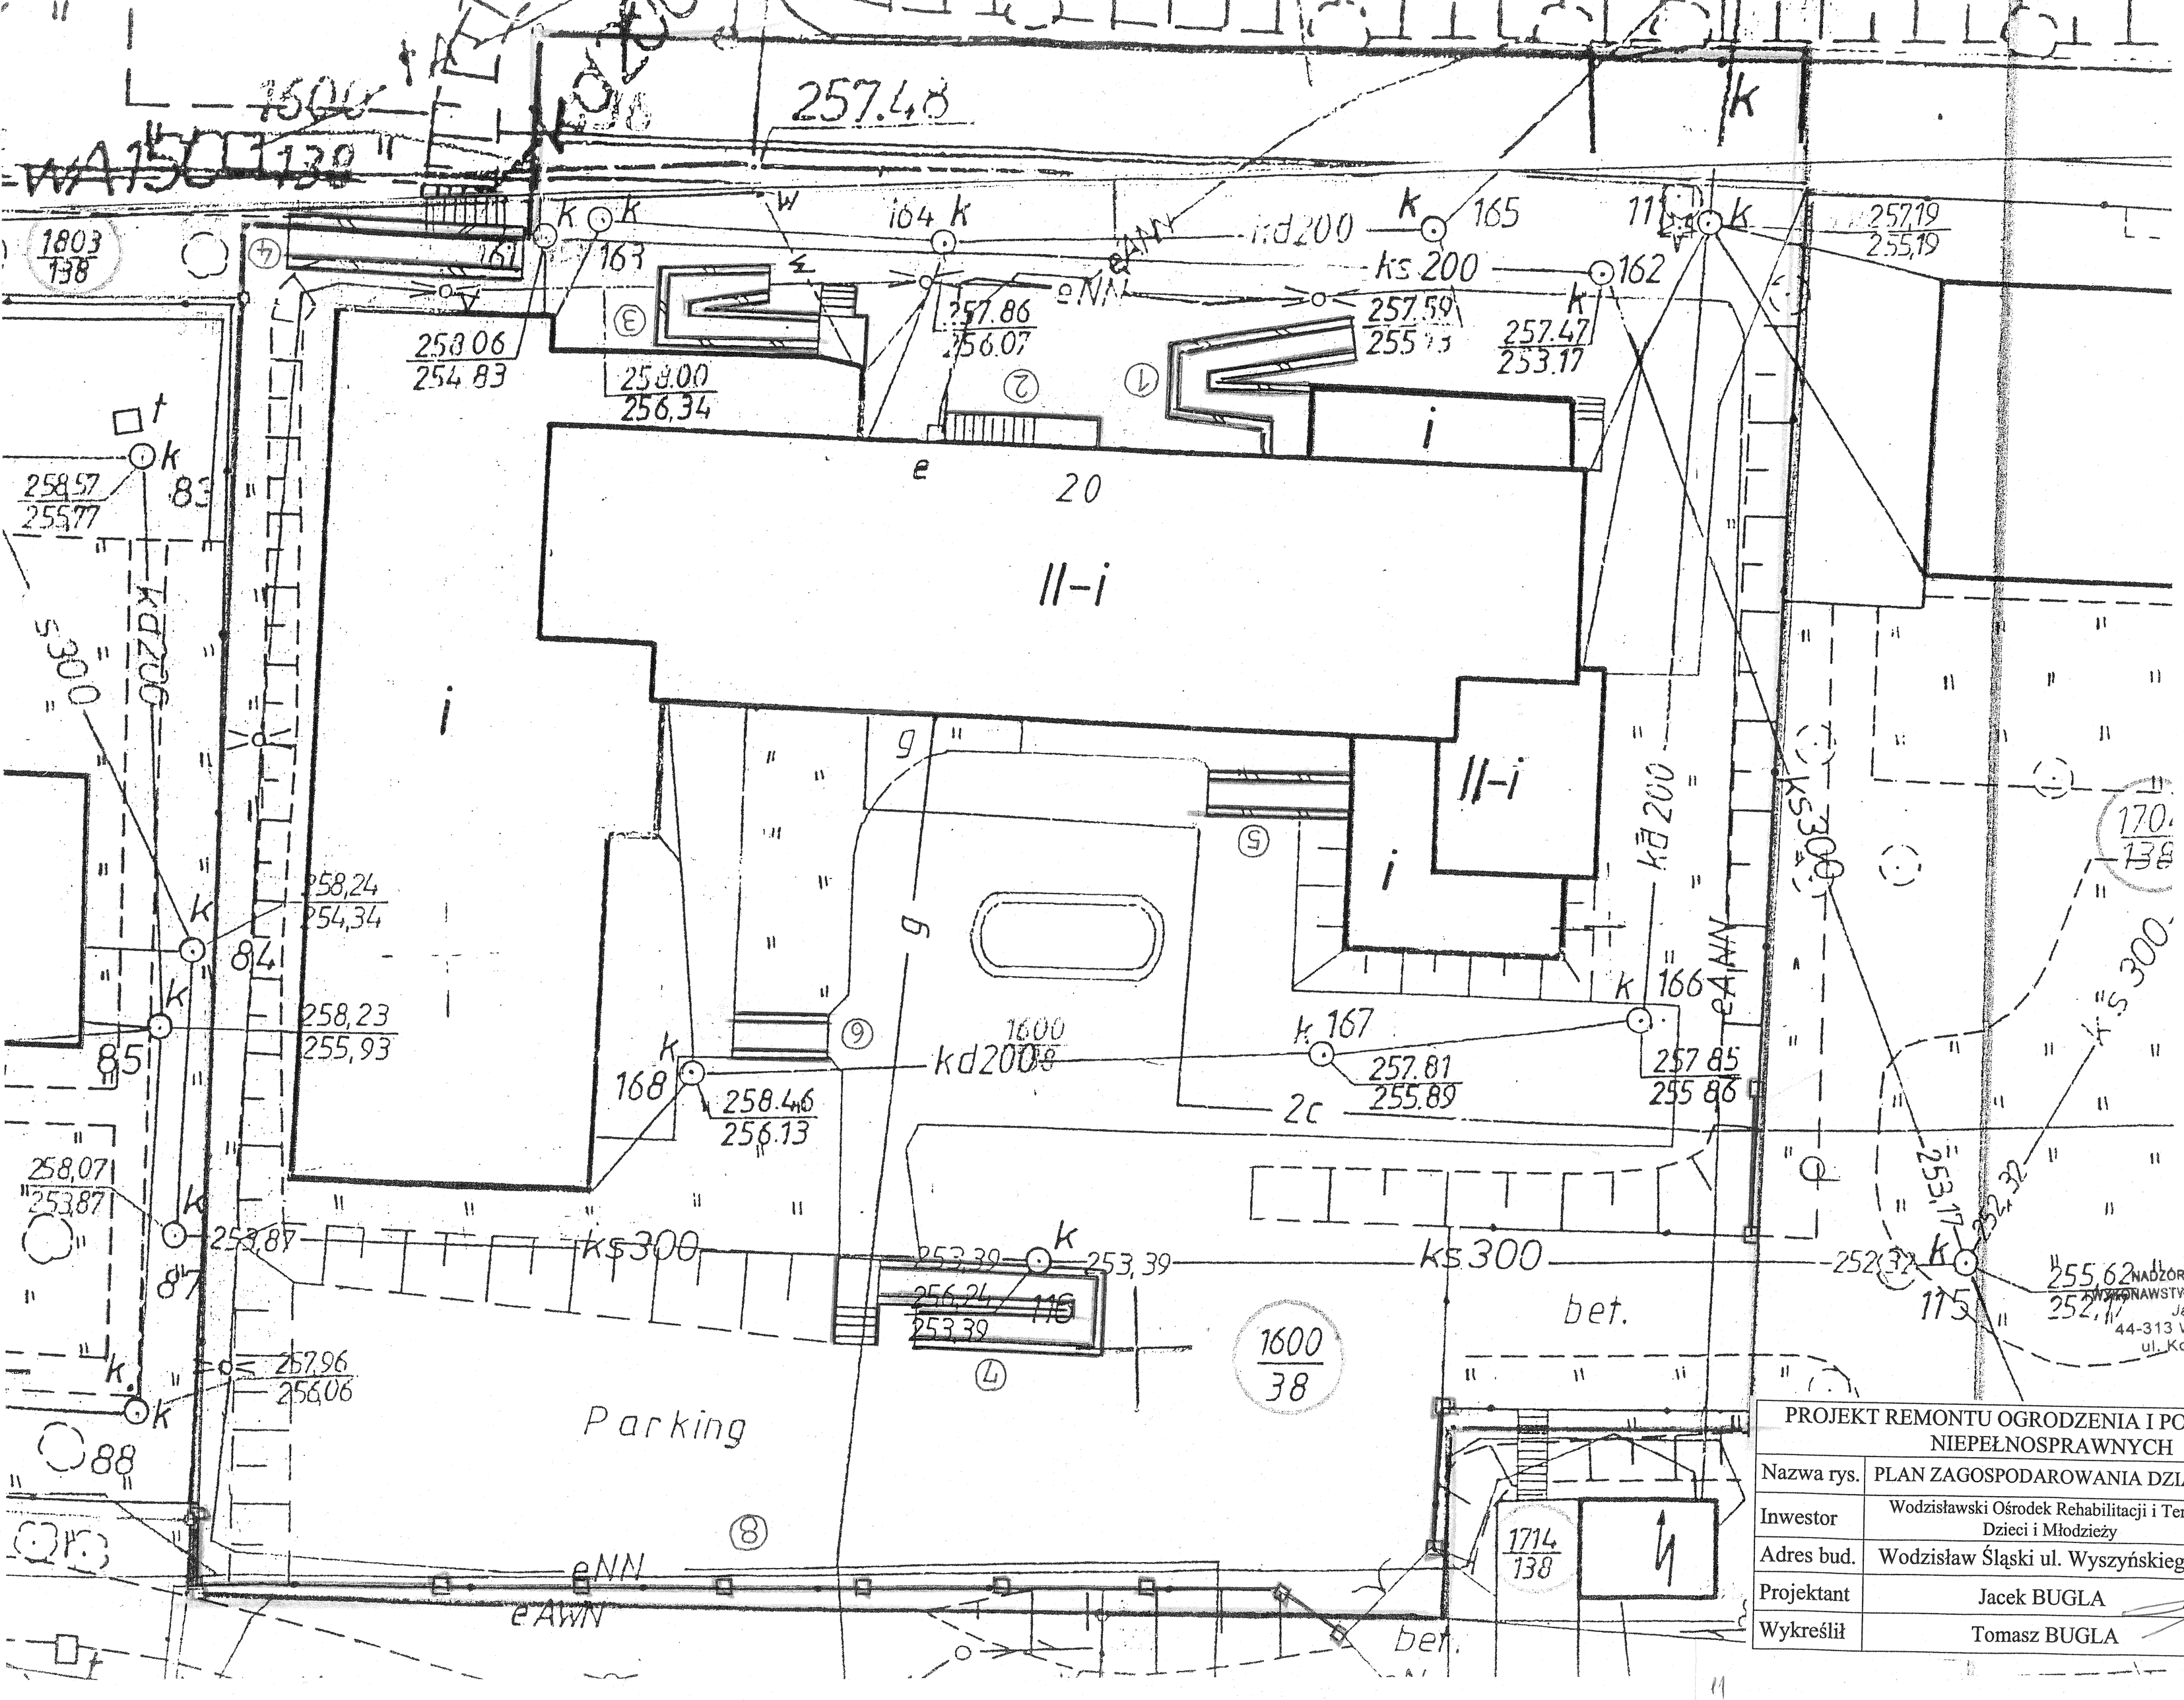

NADZÓR, PROJEKTOWANIE
WYKONAWSTWO ROBÓT BUDOWLANYCH
Jacek Bugla
44-313 Wodzisław Śląski
ul. Kosynierów 17c

PROJEKT REMONTU OGRODZENIA I POCHYLNI DLA NIEPEŁNOSPRAWNYCH		
Nazwa rys.	PLAN ZAGOSPODAROWANIA DZIAŁKI	Rys. nr 1.
Inwestor	Wodzisławski Ośrodek Rehabilitacji i Terapii Dzieci i Młodzieży	Skala 1:500
Adres bud.	Wodzisław Śląski ul. Wyszyńskiego 20	Podpis
Projektant	Jacek BUGLA	
Wykreślił	Tomasz BUGLA	Bugla