


PARTER

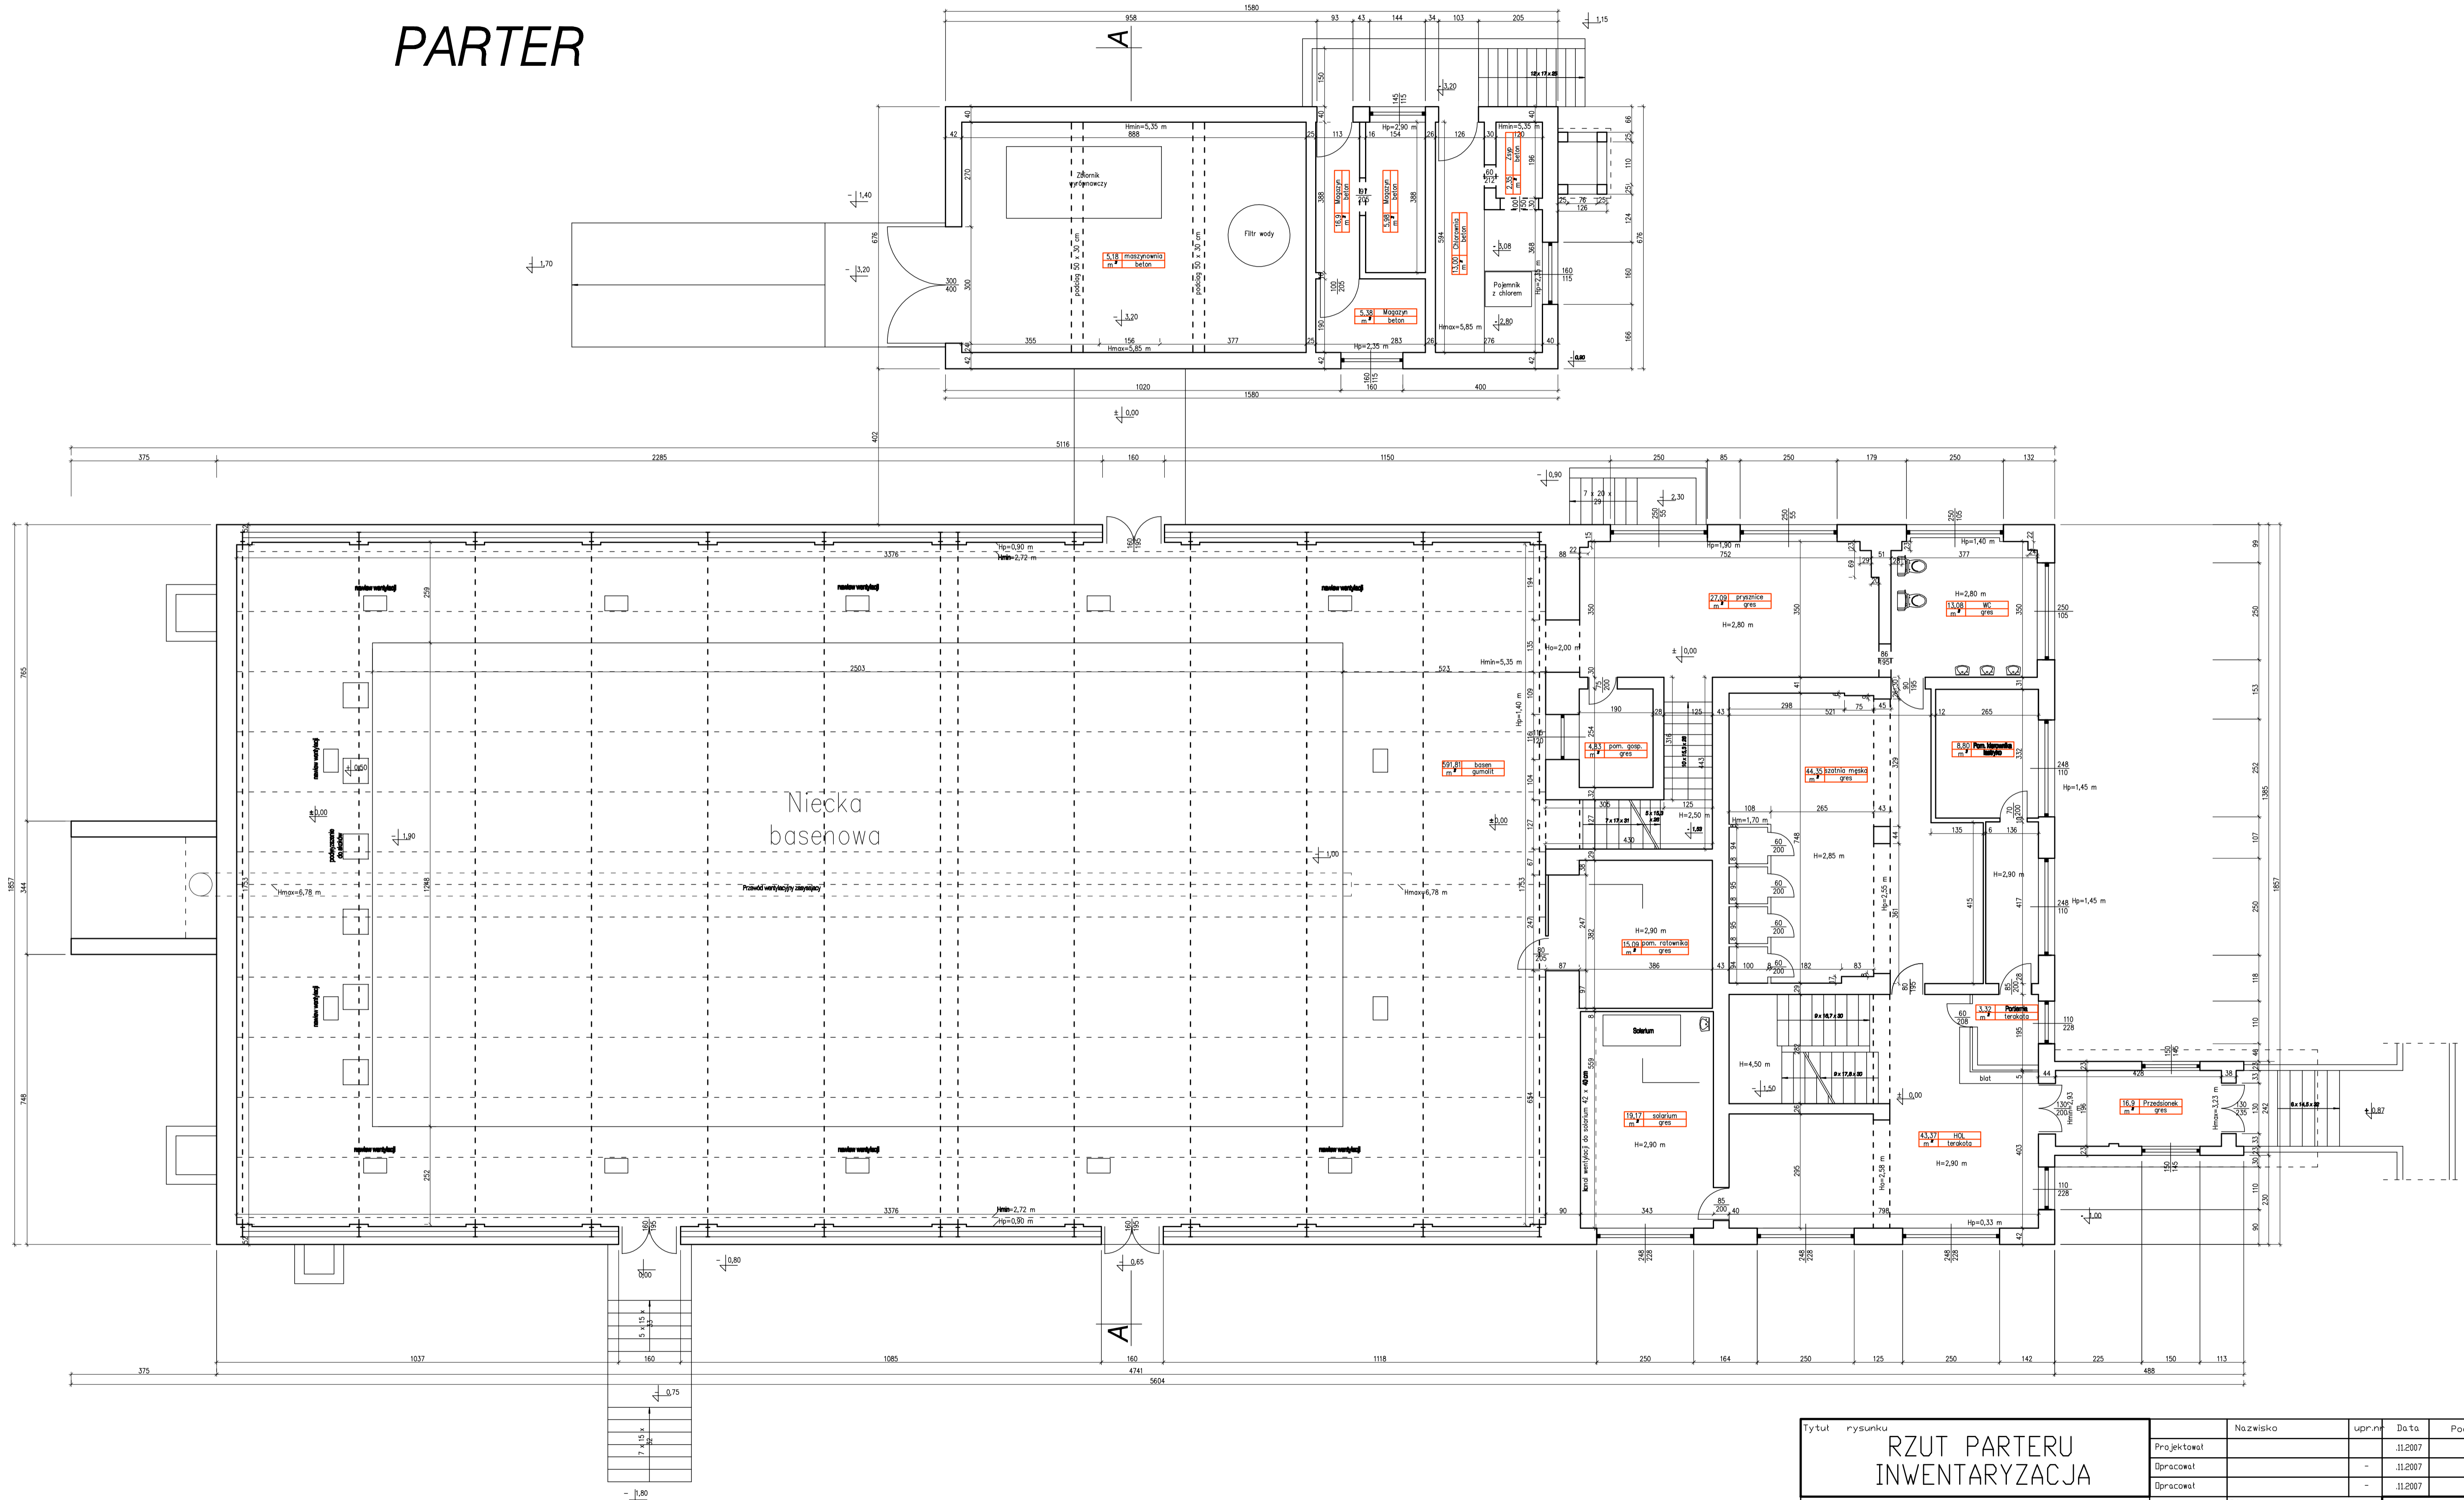

Tytuł rysunku	RZUT PARTERU INWENTARYZACJA		Nazwisko	upr.n	Data	Podpis
	Projektował				11.2007	
Dobież	Skala	1:100	Stadium	P. B.	Numer rysunku	
	Investor		Nr projektu	?	2/IN	
		BUD-SERWIS 44-100 GLIWICE, ul. Toruńska 7				