




PRZEKRÓJ TYPOWY "B-B" WZDŁUŻ UL. 26 MARCA
Kategoria ruchu KR 4, nośność podłoża G3
Skala 1:50

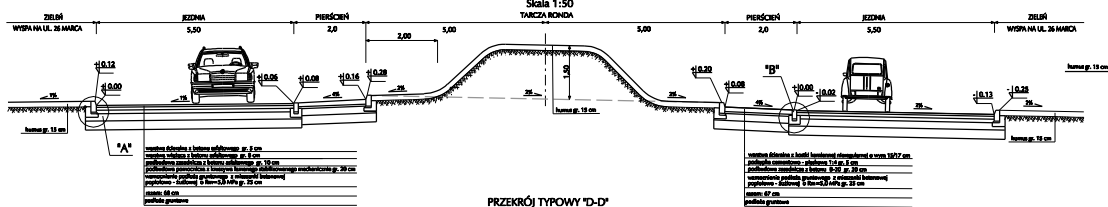


PRZEKRÓJ TYPOWY "D-D"
Kategoria ruchu KR 4, nośność podłoża G3
Skala 1:50

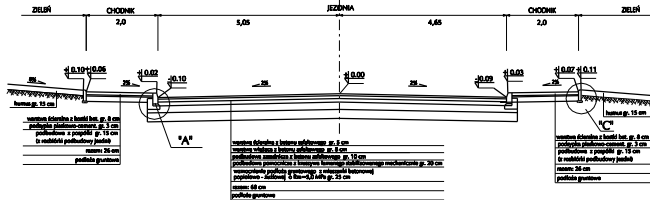

PRZEKRÓJ TYPOWY C - C - km 0+026,77
Kategoria ruchu KR 4, nośność podłoża G3
Skala 1:50

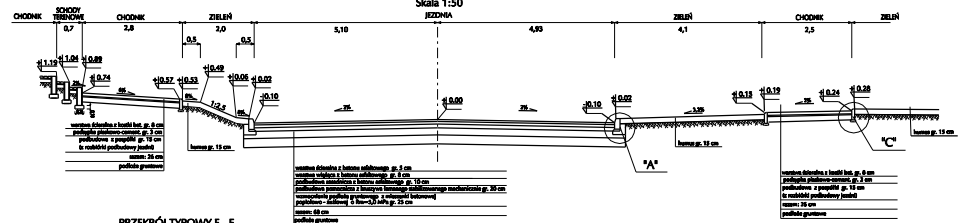

PRZEKRÓJ TYPOWY E - E
Kategoria ruchu KR 4, nośność podłoża G3
Skala 1:50

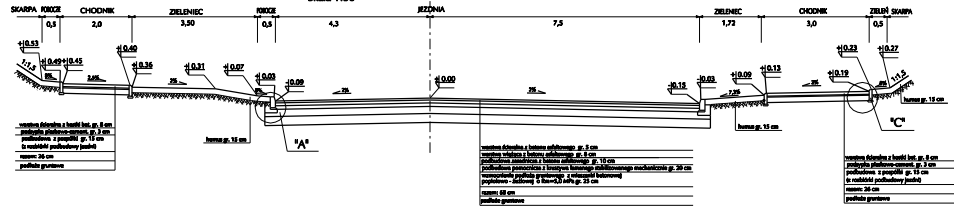

