

Wodzisławski

y: -45-40-(25-b)

MAPY ZASADNICZEJ

Mikołajczyk Dariusz. Rej. 831

444/175, 445/175

skala 1 : 1000


KW 1188W

Miasto: Wodzisław

Obręb: Kokoszyce k.m. 6

Mapa do celów projektowych.

uczyna się istnienia w terenie urządzeń podziemnych nie wykazanych przez instytucje branżowe.

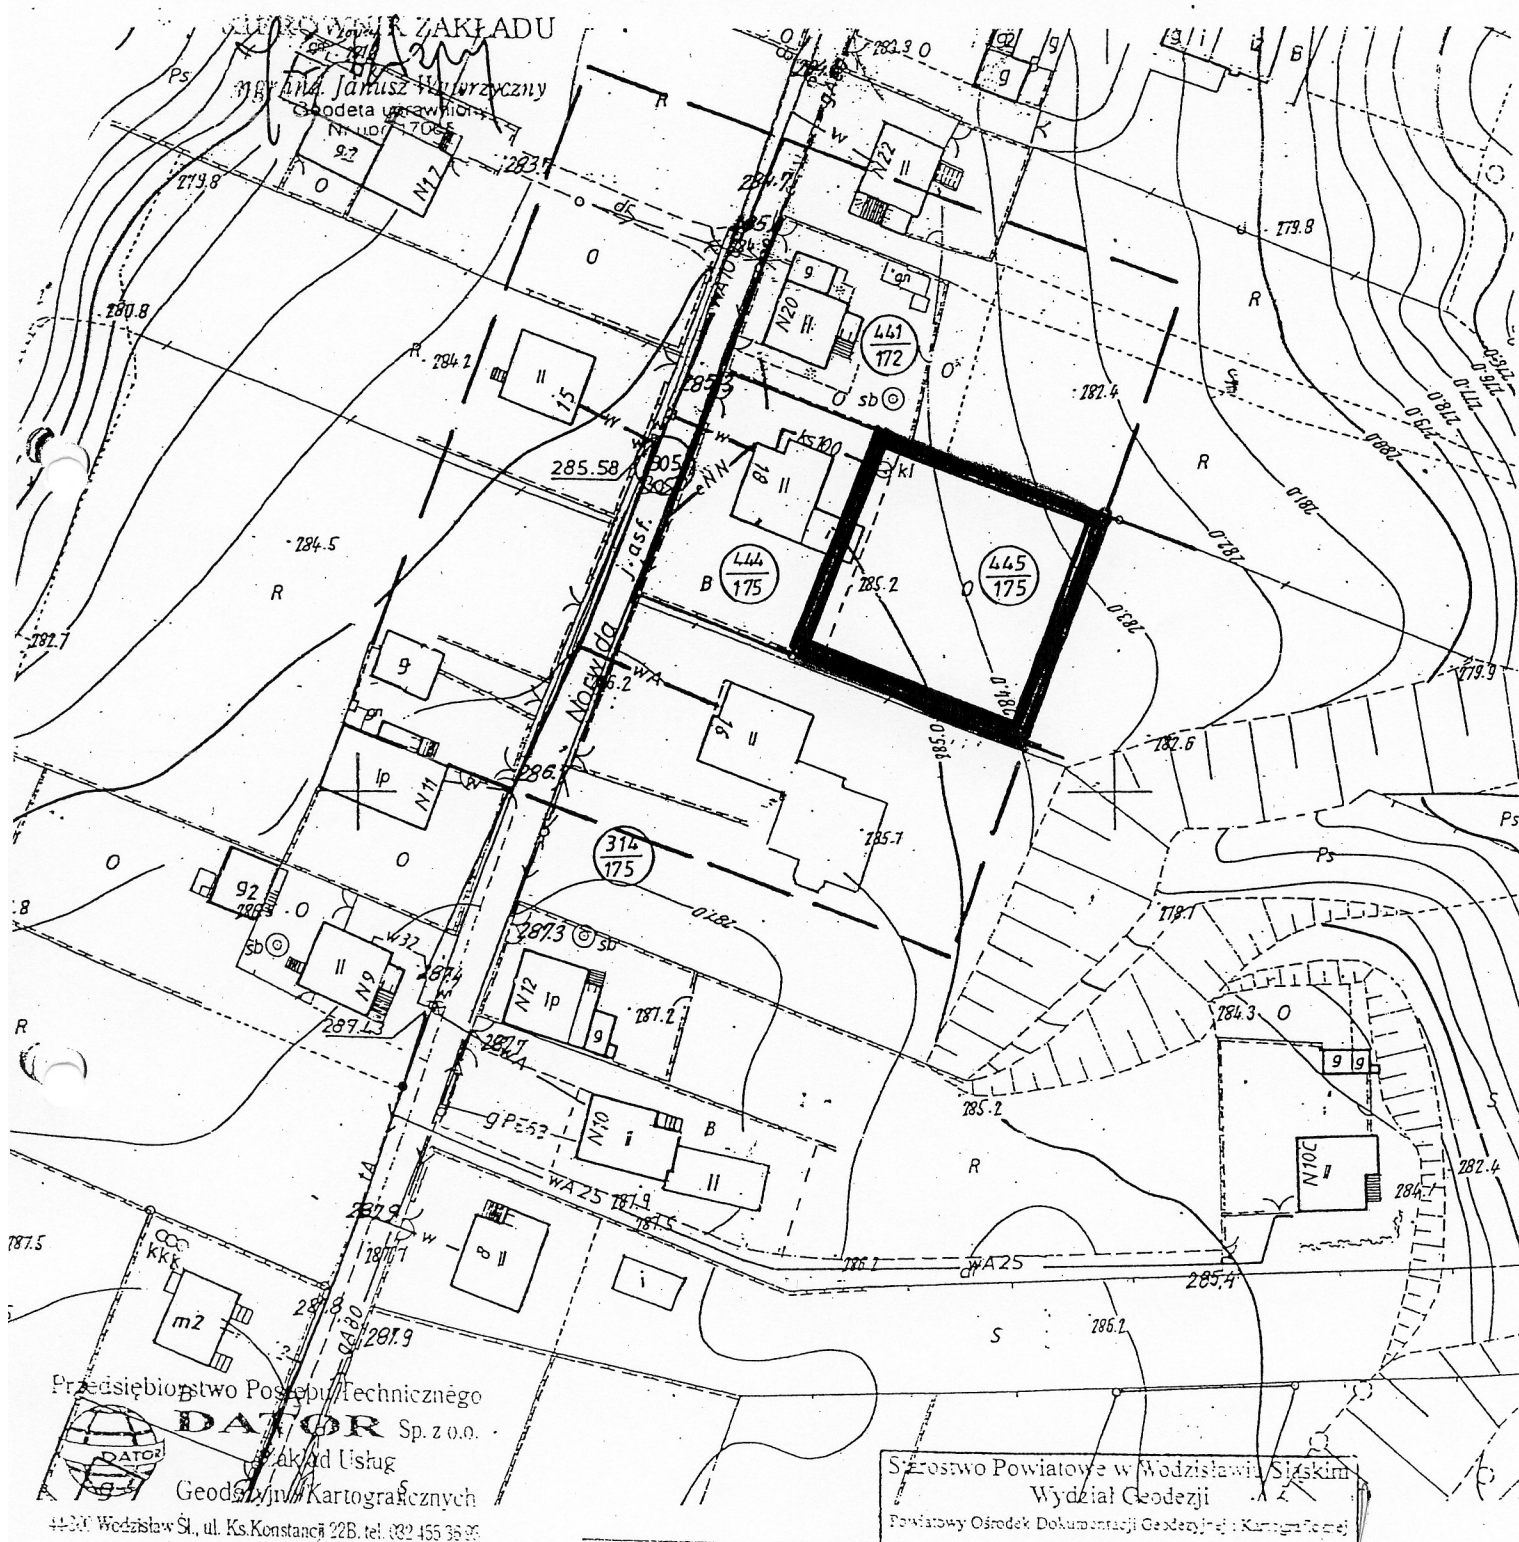


Załącznik

do uchwały Nr...XXXII/317.109.....

Rady Miejskiej Wodzisławia Śląskiego

z dnia.....26 lutego 2009 roku.....

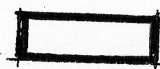

-GRANICE OPRACOWANIA PLANU

PRZEWODNICZĄCY
RADY MIEJSKIEJ
Wodzisławia Śląskiego

Lech Litwora

Wodzisław Śl. dn. 16.06.2008r.

KERG: 753-130/2008

Ks. rob. 56/2008

Przedsiębiorstwo Posługi Technicznej

DATOR Sp. z o.o.

Zakład Usług
Geodezyjno-Kartograficznych

44-200 Wodzisław Śl., ul. Ks. Konstancji 22B, tel. (32) 455 35 95