


STAROSTWO POWIATOWE
w Wodzisławiu Śląskim
ul. Bogumińska 2
44-300 Wodzisław Śląski

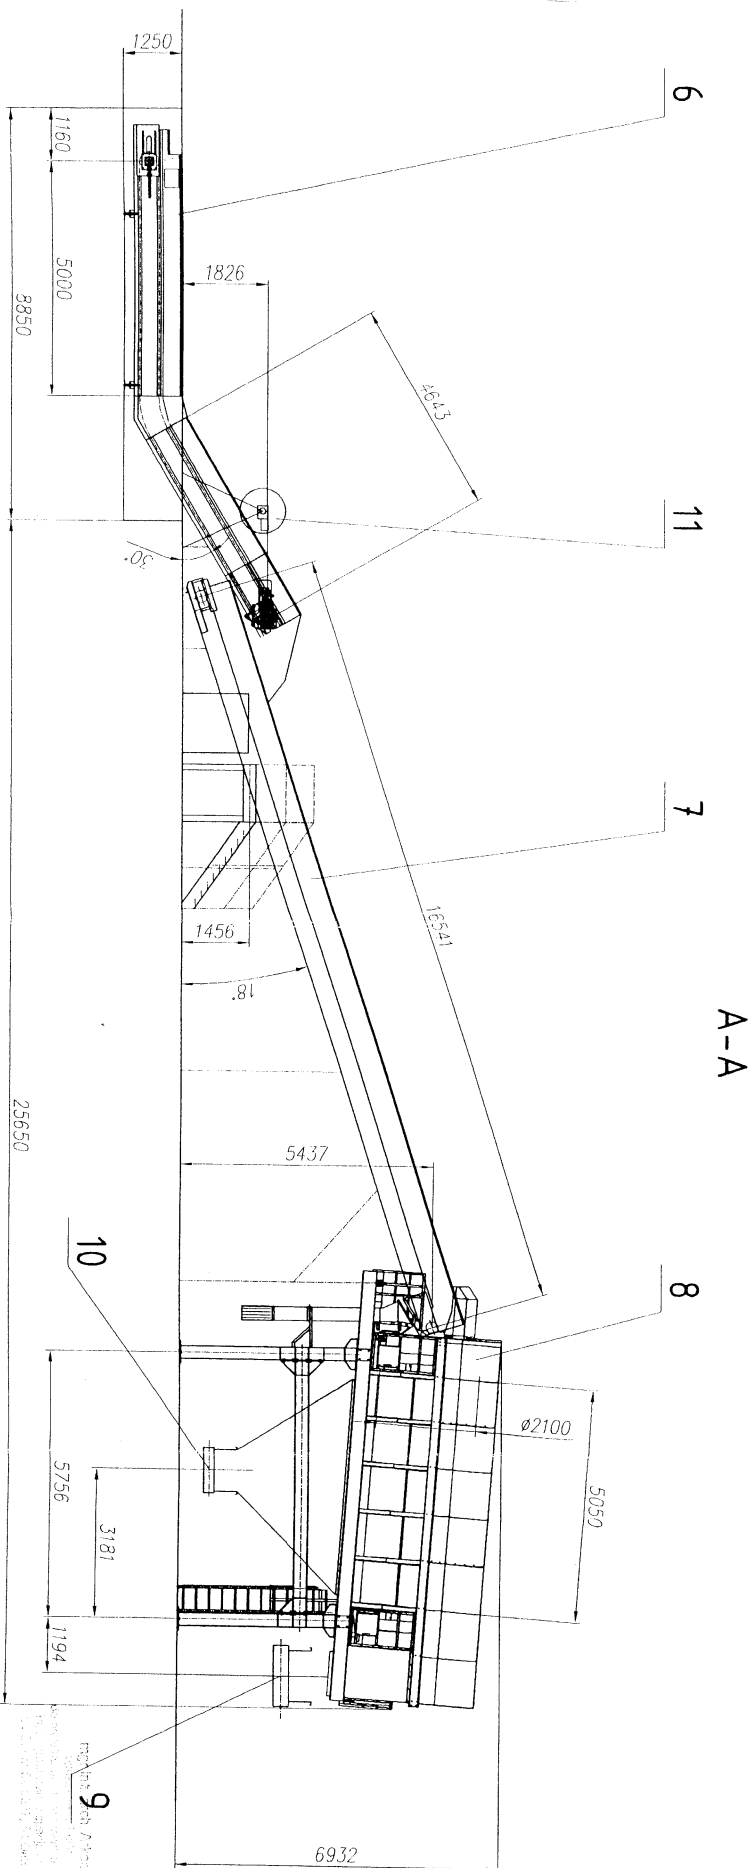

LUXOR-Maszyny do odpadów
mgr inż. Jerzy Panasiuk
20-816 Lublin, ul. Chojny 57/211
NIP 712-102-17-08, REG. 430471040

mgr inż. Jerzy Panasiuk
20-816 Lublin, ul. Chojny 57/211
NIP 712-102-17-08, REG. 430471040

-M-PRACOWNIA PROJEKTOWA "MODUL-M"			
44-300 Wodzisław Śląski, ul. Wapiowa 2, tel./fax 032 455 19 64			
Temat: KOMPLEKSOWA GOSPODARKA ODPADAMI		Projektant: mgr inż. arch. Arkadiusz Zychański, upr. 2189	
