Województwo : śląskie
Powiat : Wodzisławski
Miasto : Wodzisław

Obręb : Wodzisław
Karta mapy : Wodzisław-Radlin 1
Godło mapy : 531.334.1712
531.334.123

MAPA ZASADNICZA
SKALA 1:500

(MAPA MOŻE SŁUŻYĆ DO CELÓW PROJEKTOWYCH)

Właściciel : Gmina Miasto Wodzisław Śląski
Użytkownik : Wodzisławski Ośrodek Rehabilitacji i Terapii Dzieci i Młodzieży

Rej.: 3028 K.W.: 50.464-W

Działka : 1600/38 B 0,4014 ha

Ks.rob.: 63/2008
K.E.R.G.: 754-231/2008

Sporządzono :
Gaszowice
Dnia 10-07-2008 r

Kolorem zielonym wkreślono granice działki
Kolorem różowym wkreślono zakres opracowania
Kolorem czerwonym wkreślono sieć elektroenergetyczną
Kolorem żółtym wkreślono sieć gazociągową
Kolorem pomarańczowym wkreślono sieć telekomunikacyjną
Kolorem brązowym wkreślono sieć kanalizacyjną
Kolorem niebieskim wkreślono sieć wodociągową

"BIURO MIERNICZE - Daniel Piela"
44-293 Gaszowice ul. Rydułtowska 1
NIP 647-21-19-125 Regon 276791536

GEODETA UPRAWNIONY
Nr upr. 6359
Alina Kusiak
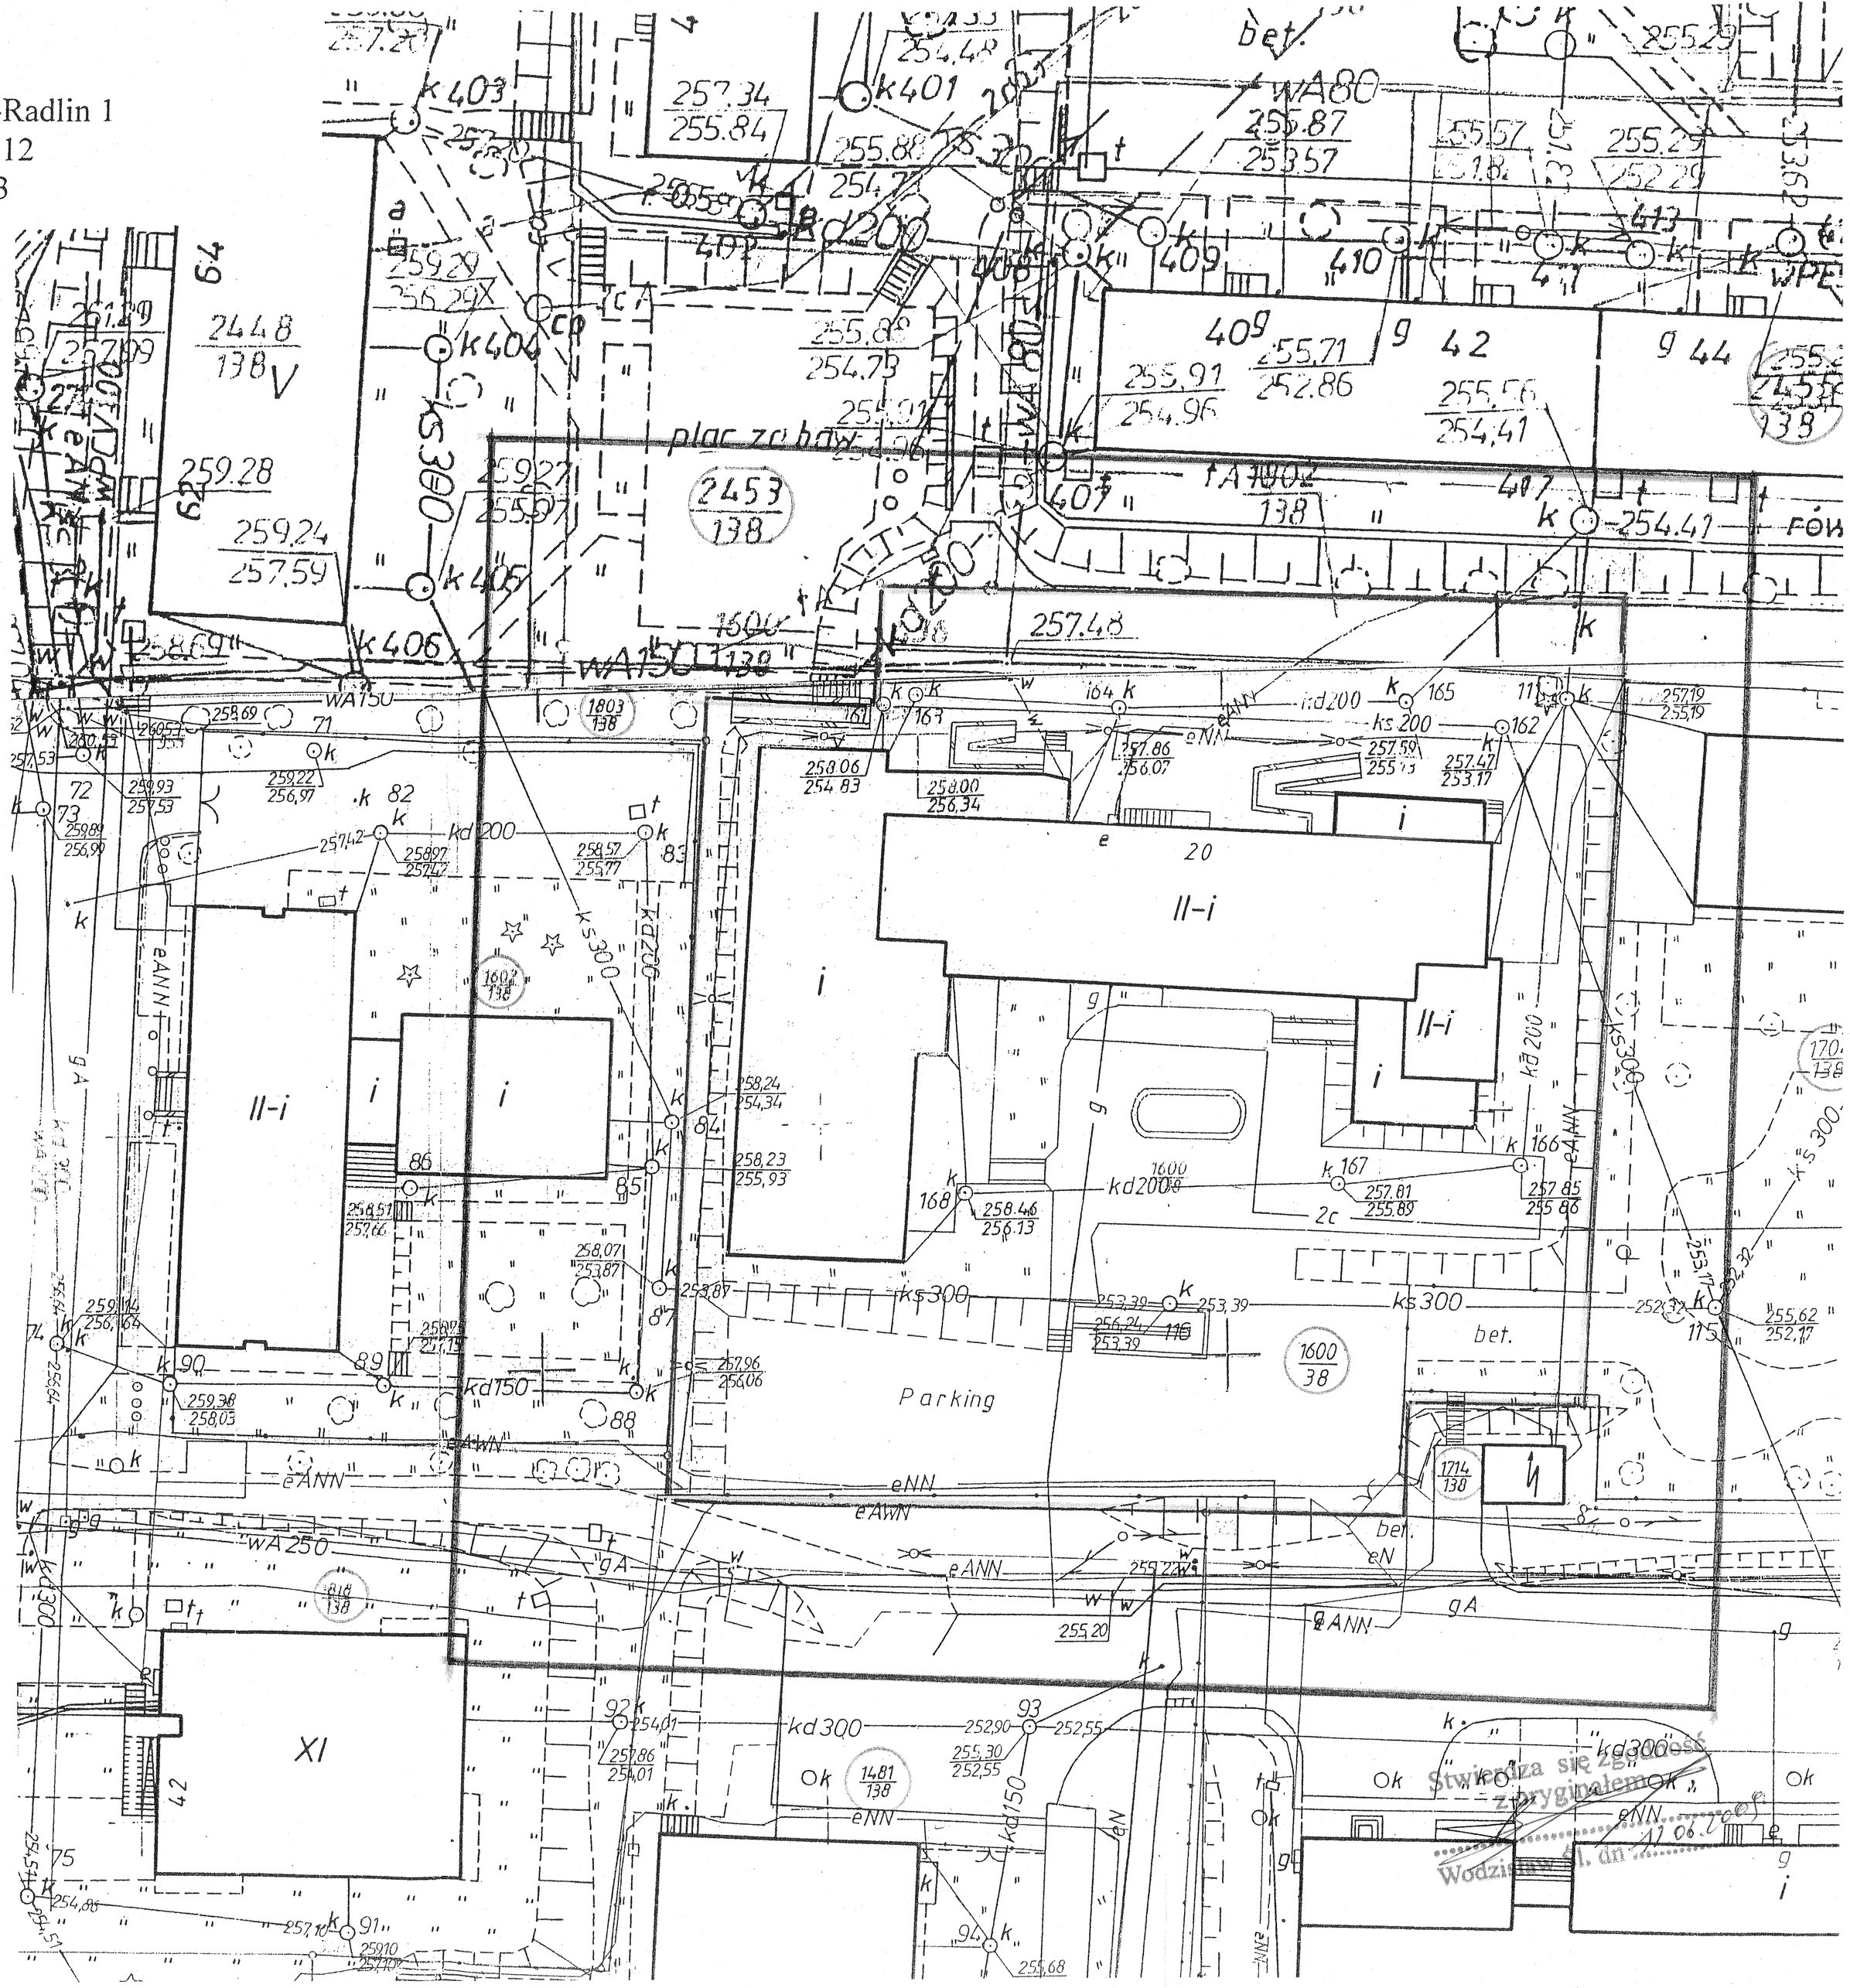
Starostwo Powiatowe w Wodzisławiu Śląskim
Wydział Geodezji
Powiatowy Ośrodek Dokumentacji Geodezyjnej i Kartograficznej
W obszarze zamaczonym kolorem ... potwierdzono w terenie aktualność treści mapy zasadniczej. Dokumenty powiatowego zasobu geodezyjnego i kartograficznego ... mapy przyjęto do zasobu ... i zawierają ... pola.
Niniejsza mapa może służyć do celów projektowych. Projektowane obiekty budowlane wymagające pozwolenia na budowę podlegają wytyczeniu i inwentaryzacji powykonawczej przez jednostki uprawnione do wykonywania prac geodezyjnych.
17 LIP. 2008
754-231/08
2008-07-18
(data)
KIEROWNIK
(lub inna osoba ... stanowisku służbowym osoby upoważnionej)
Tadeusz Marosek
Geodeta upr. zaśw. GUGiK Nr 6287